



施設の配置図		縮尺	1 / 1000	学校名	国分東小学校	調査番号	217	(郡市) (市町村)	21211	(学校)	2101613	整理番号	1469 - 1
--------	--	----	----------	-----	--------	------	-----	------------	-------	------	---------	------	----------

凡例


- ⊕ 来りこわし建物
- ⊖ 危険建物
- ⊕ 借用建物
- ① 一時使用建築物
- ② 屋外教育環境整備事業によるもの

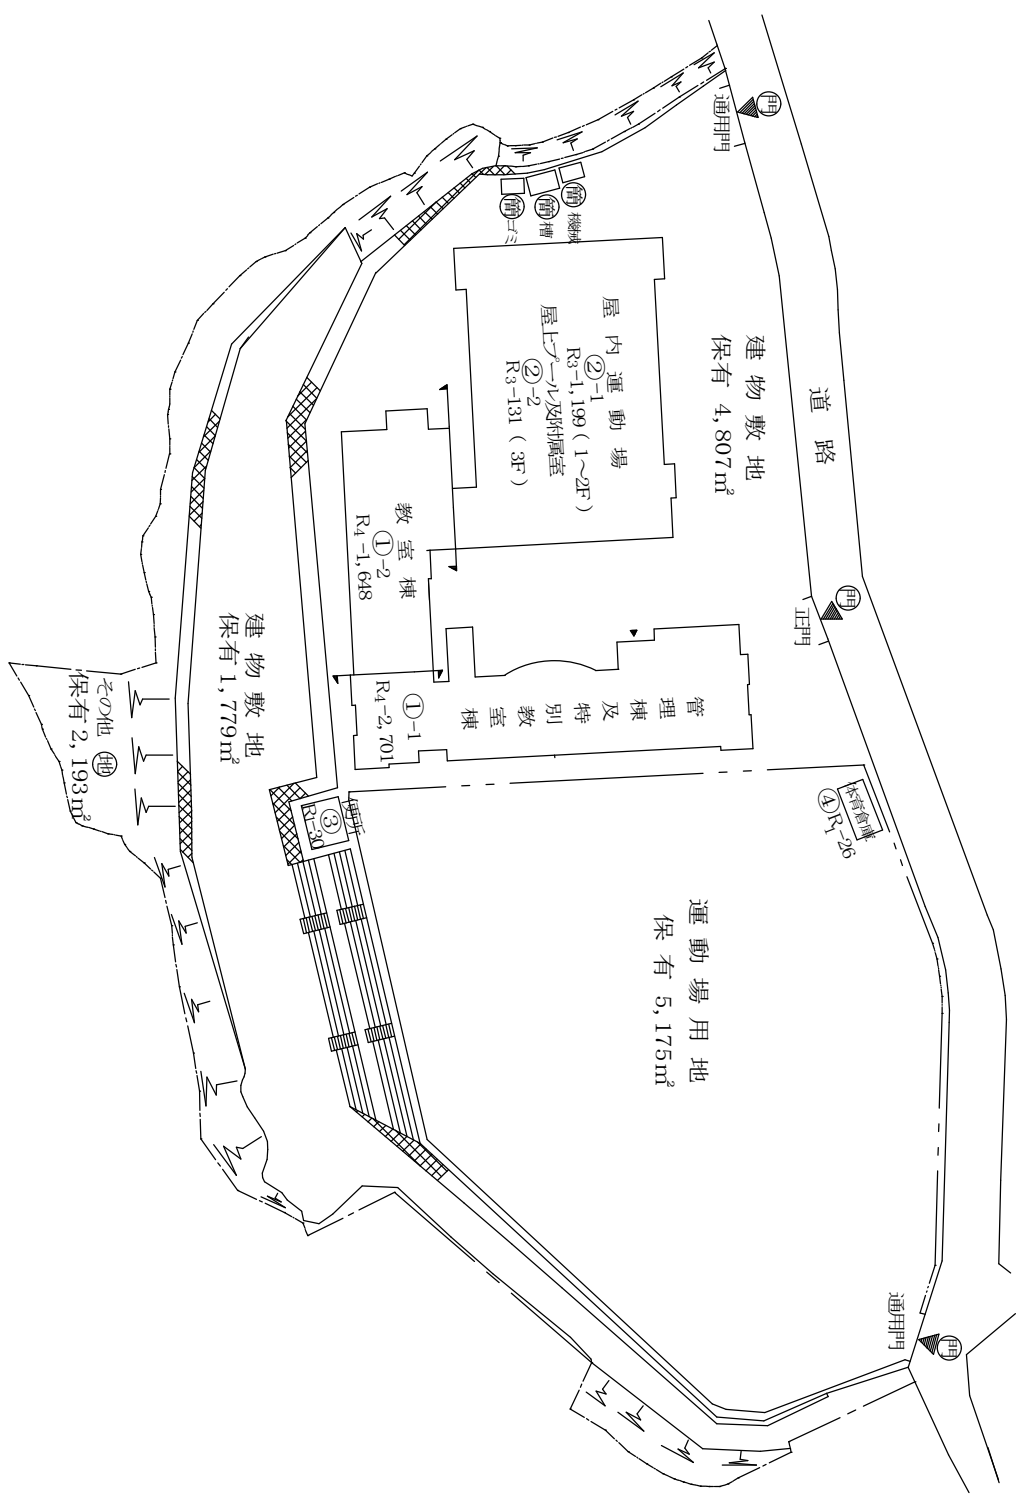

縮尺	1/500	学校名	国分東小学校	調査番号	217	郵便番号	21211	校番号	2101613	整理番号	1469 - 2
----	-------	-----	--------	------	-----	------	-------	-----	---------	------	----------

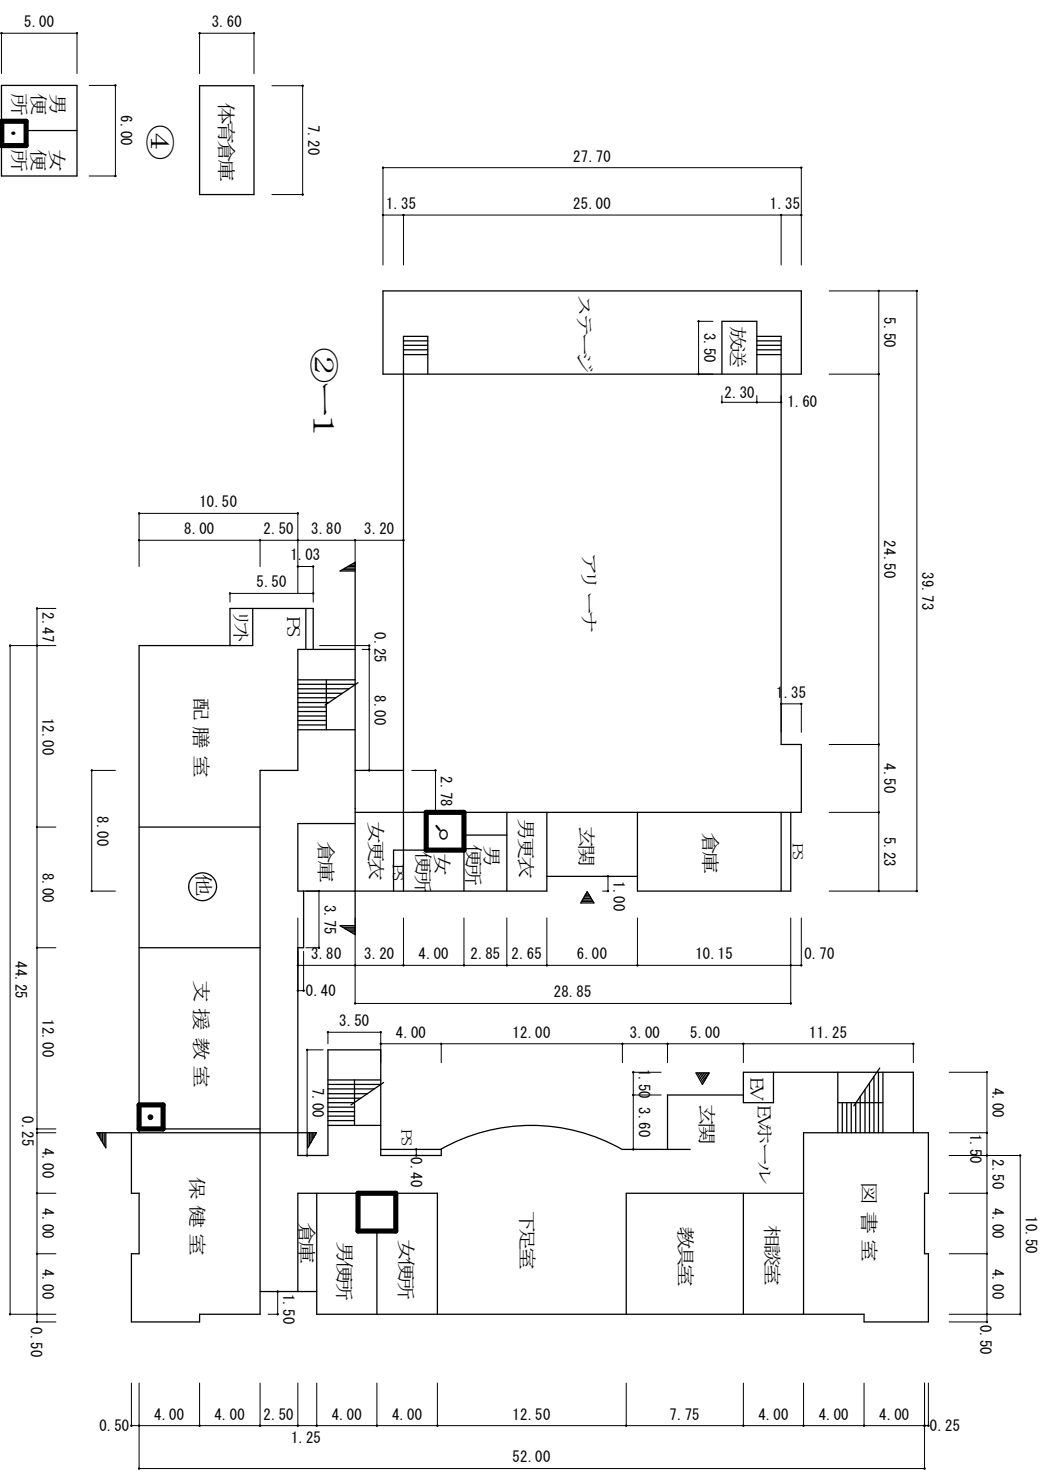

縮尺	1/500	校名	国分東小学校	調査番号	217	(市町村)	21211	(学校)	2101613	整理番号	1469-3
----	-------	----	--------	------	-----	-------	-------	------	---------	------	--------

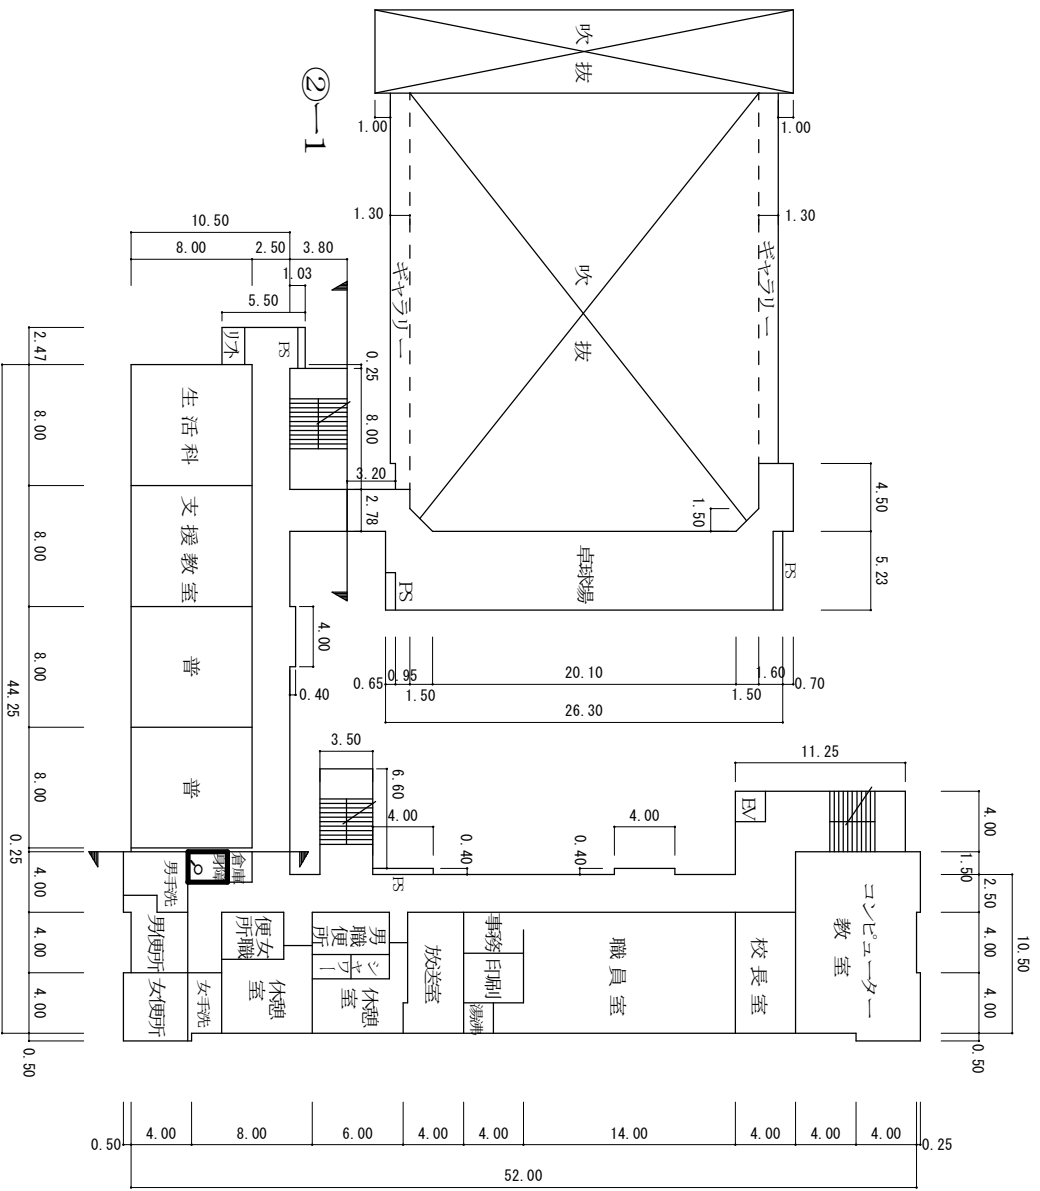


①—2

①—1

2 階

縮尺	1/500	校名	国分東小学校	調査番号	217	(市町村)	21211	(学校)	2101613	整理番号	1469 - 4
----	-------	----	--------	------	-----	-------	-------	------	---------	------	----------

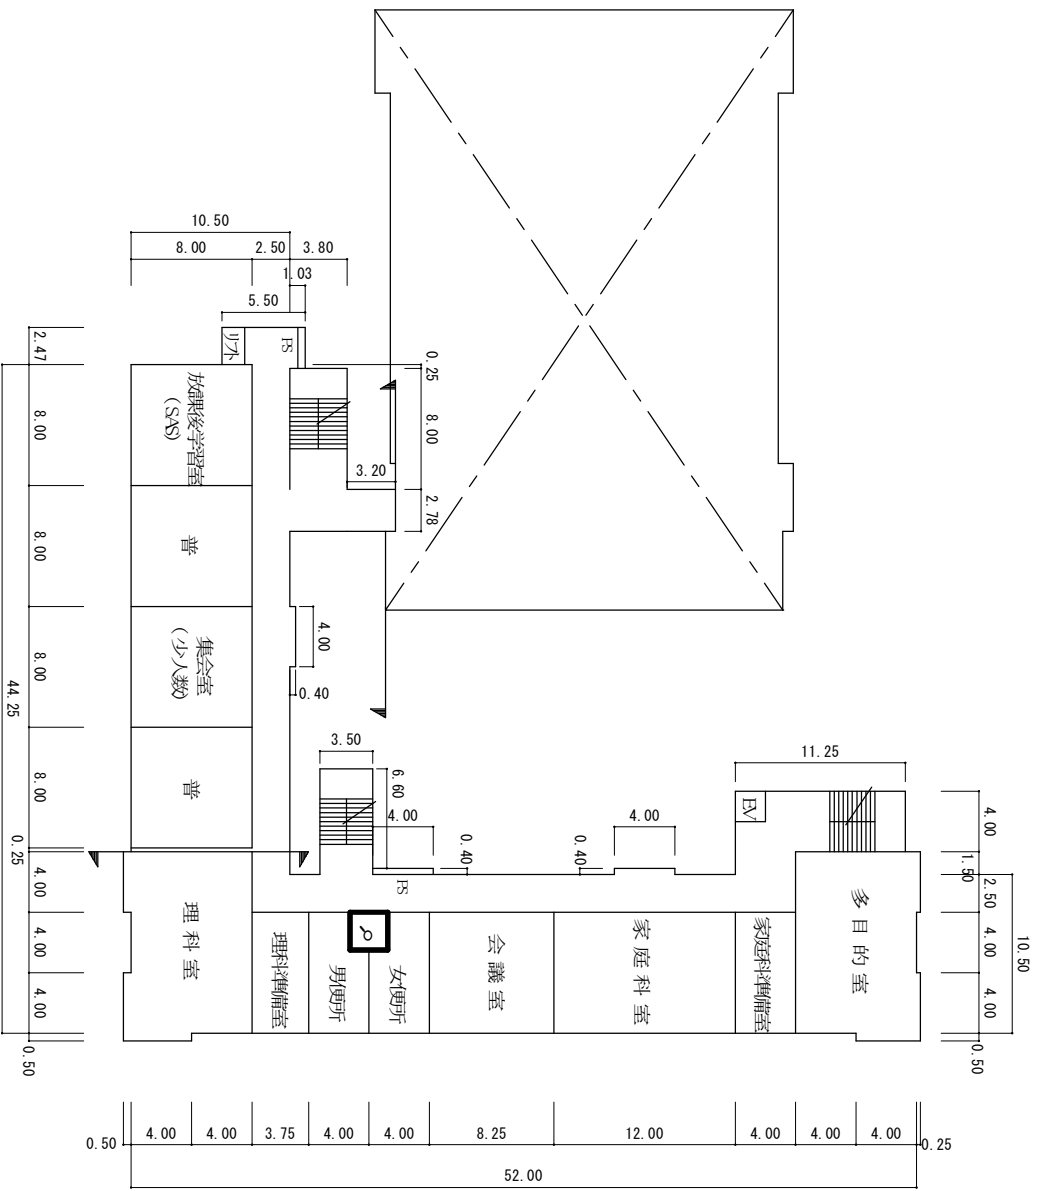

①—2

①—1

3 階

平面図	縮尺	1/500	学校名	国分東小学校	調査番号	217	種別(市町村)	21211	(学校)	2101613	整理番号	1469-5
-----	----	-------	-----	--------	------	-----	---------	-------	------	---------	------	--------

