



記号	型式(既存)	型番(既存)	台数
MA-1-2	天カセ4方向	FXYF63GA	2
MA-1-3	ビルトイン形	FXYS25GB	1
PAC-1-1	床置きダクト形	FRY20M	1
PAC-2-1	床置きダクト形	FRM15M	1
PAC-3-1	床置きダクト形	FRM10M	1
PAC-4-1-1	床置きダクト形	FRM5M	1
PAC-4-2-1	床置きダクト形	FRM5M	1
AC-1	室外機 未改修	RA251X	1
	壁掛け形 未改修	F251TX-C	1
AC-2	室外機 未改修(2021年製)	RAS-H562MA	1
	壁掛け形 未改修(2021年製)	RAS-H562M(W)	1
AC-3	室外機 未改修(2019年製)	MUCZ-G4018S	1


備考		担当	縮尺	案件名	図番
			1:200	柏原市立歴史資料館	
			日付	名称	空 01
			2023/03/07	【既存】1階 空調設備レイアウト図	

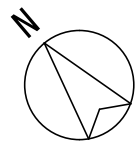


記号	型式(既存)	型番(既存)	台数
MA-1-1	天力セ4方向	FXYF50GA	1
AC-3	壁掛け形 未改修(2019年製)	MSZ-GV4018S-W-IN	1

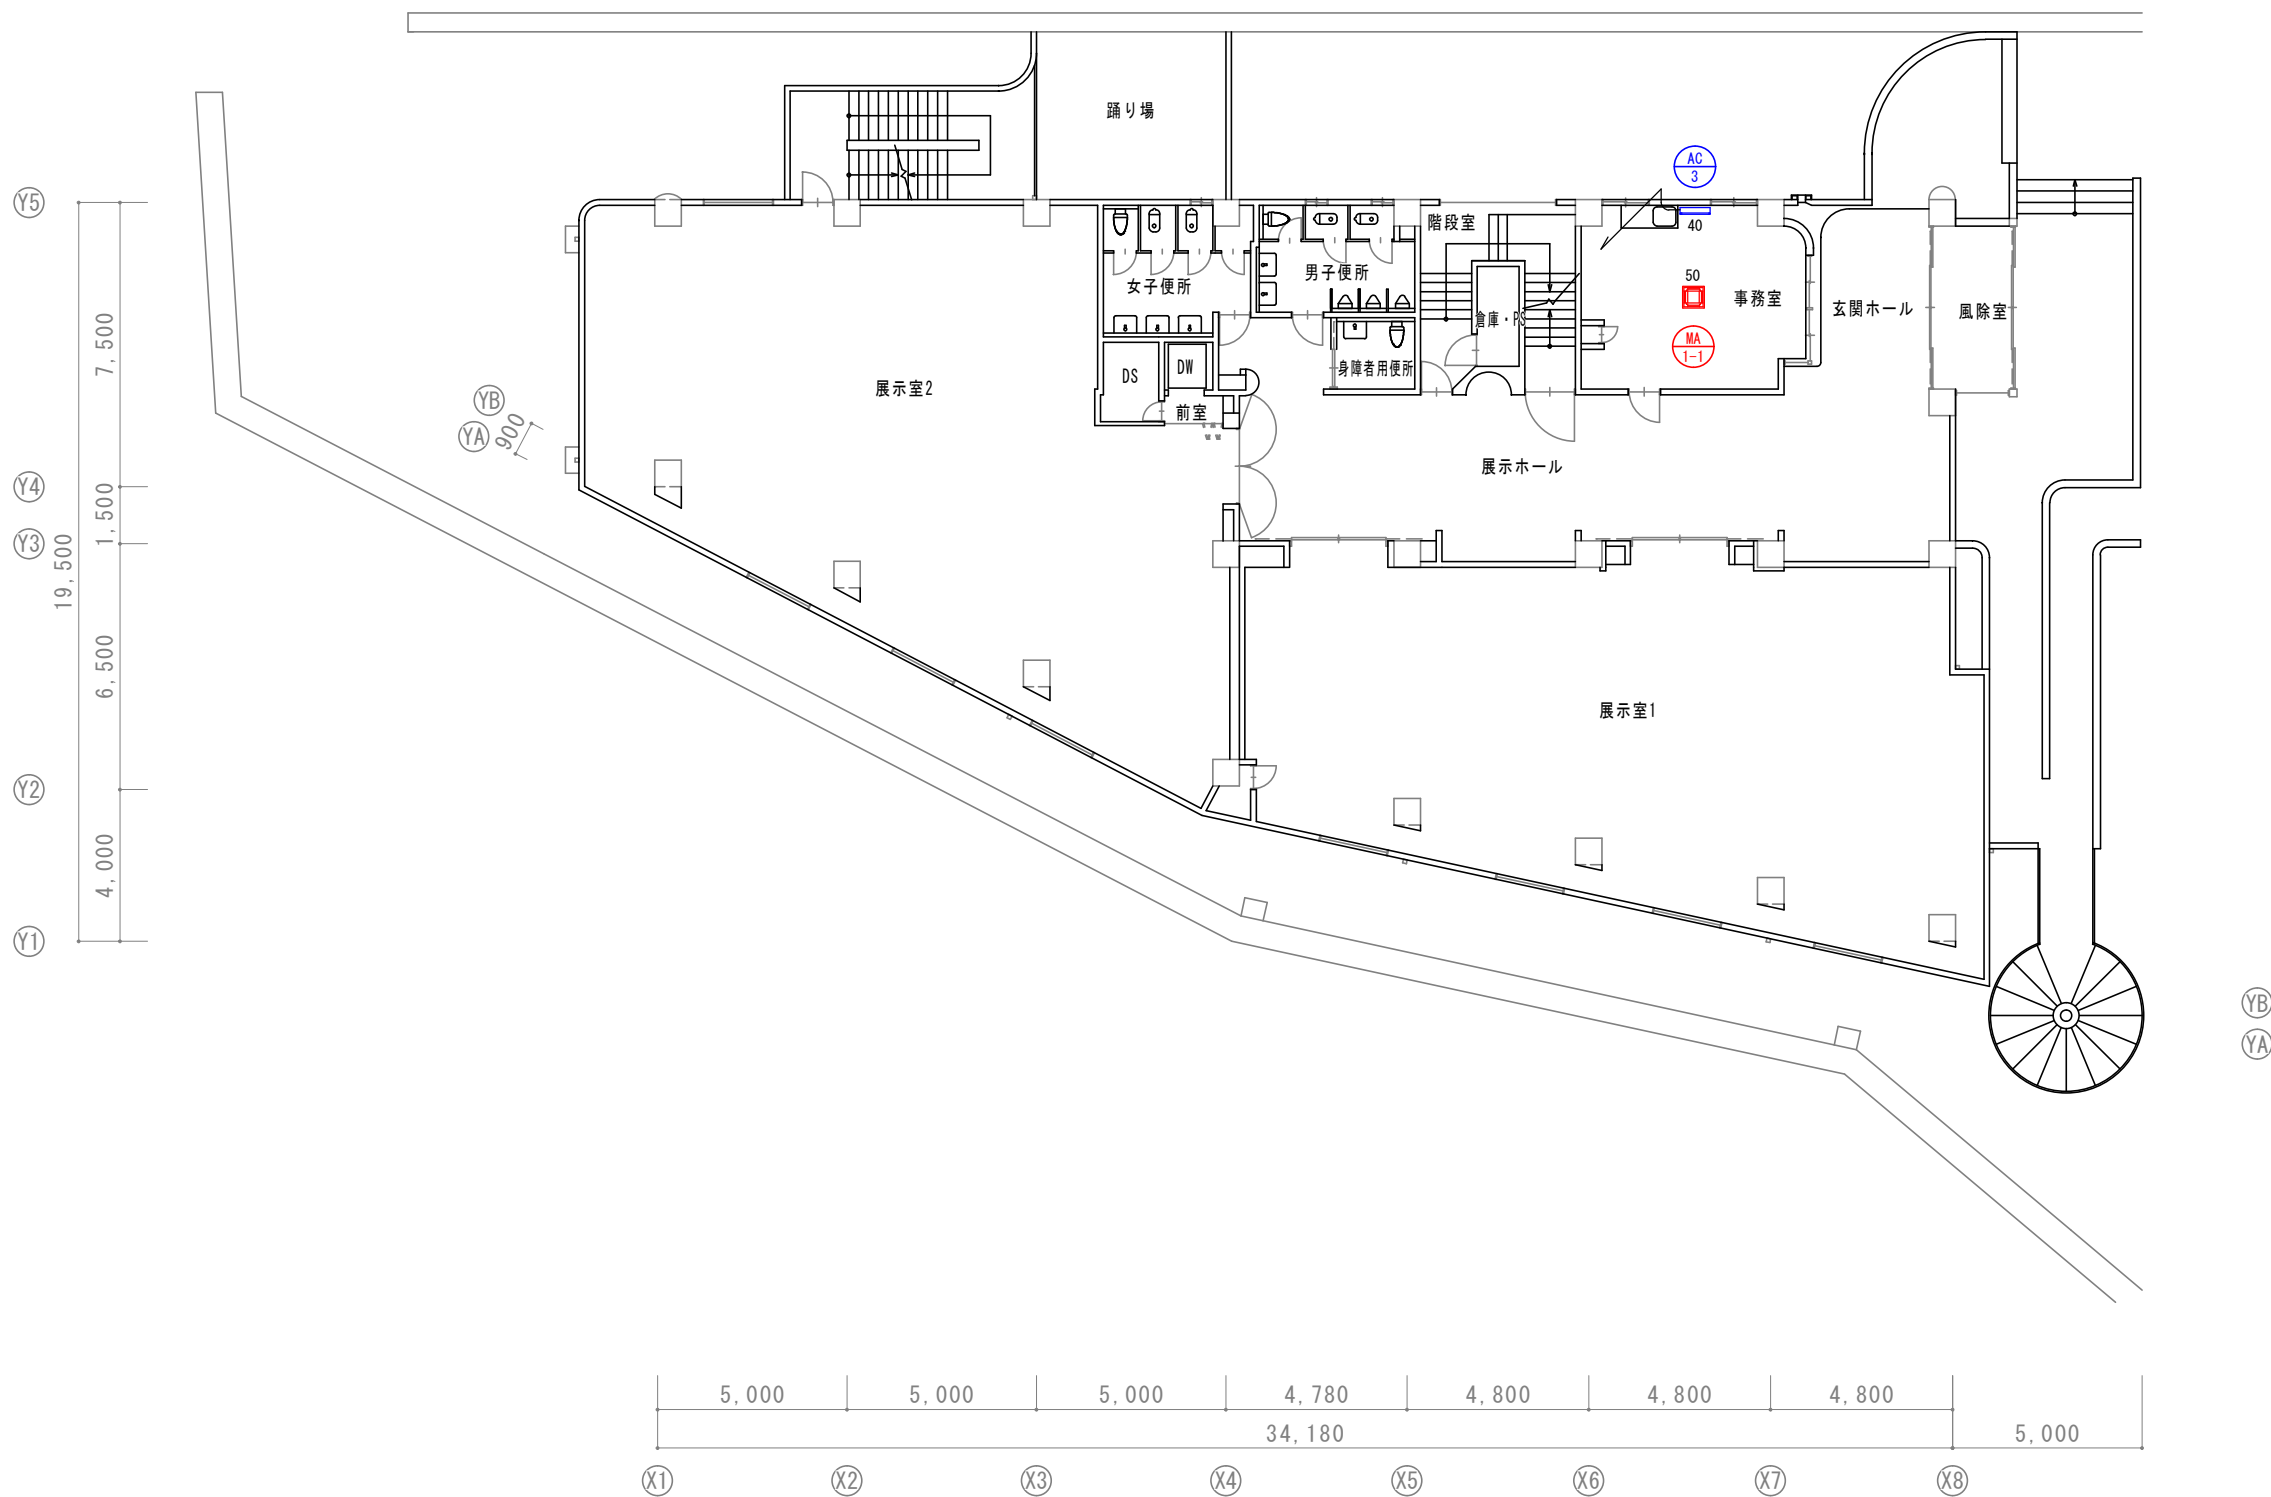





備考	担当	縮尺	案件名	図番
		1:200	柏原市立歴史資料館	
		日付	名称	
		2023/03/07	【既存】2階 空調設備レイアウト図	空 02

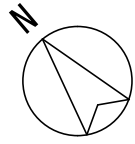

記号	型式(既存)	型番(既存)	台数
MA-2-1	天カセ4方向 未改修(2020年製)	FXYFP56DB	4
MA-3-1	天カセ4方向	FXYF50GA	1
MA-3-2	天カセ4方向	FXYFP71D	3
MA-4-1	天カセ4方向 未改修(2019年製)	FXYF50GA	1
MA-4-2	天カセ4方向 未改修(2019年製)	PLFY-P71EMG5	3

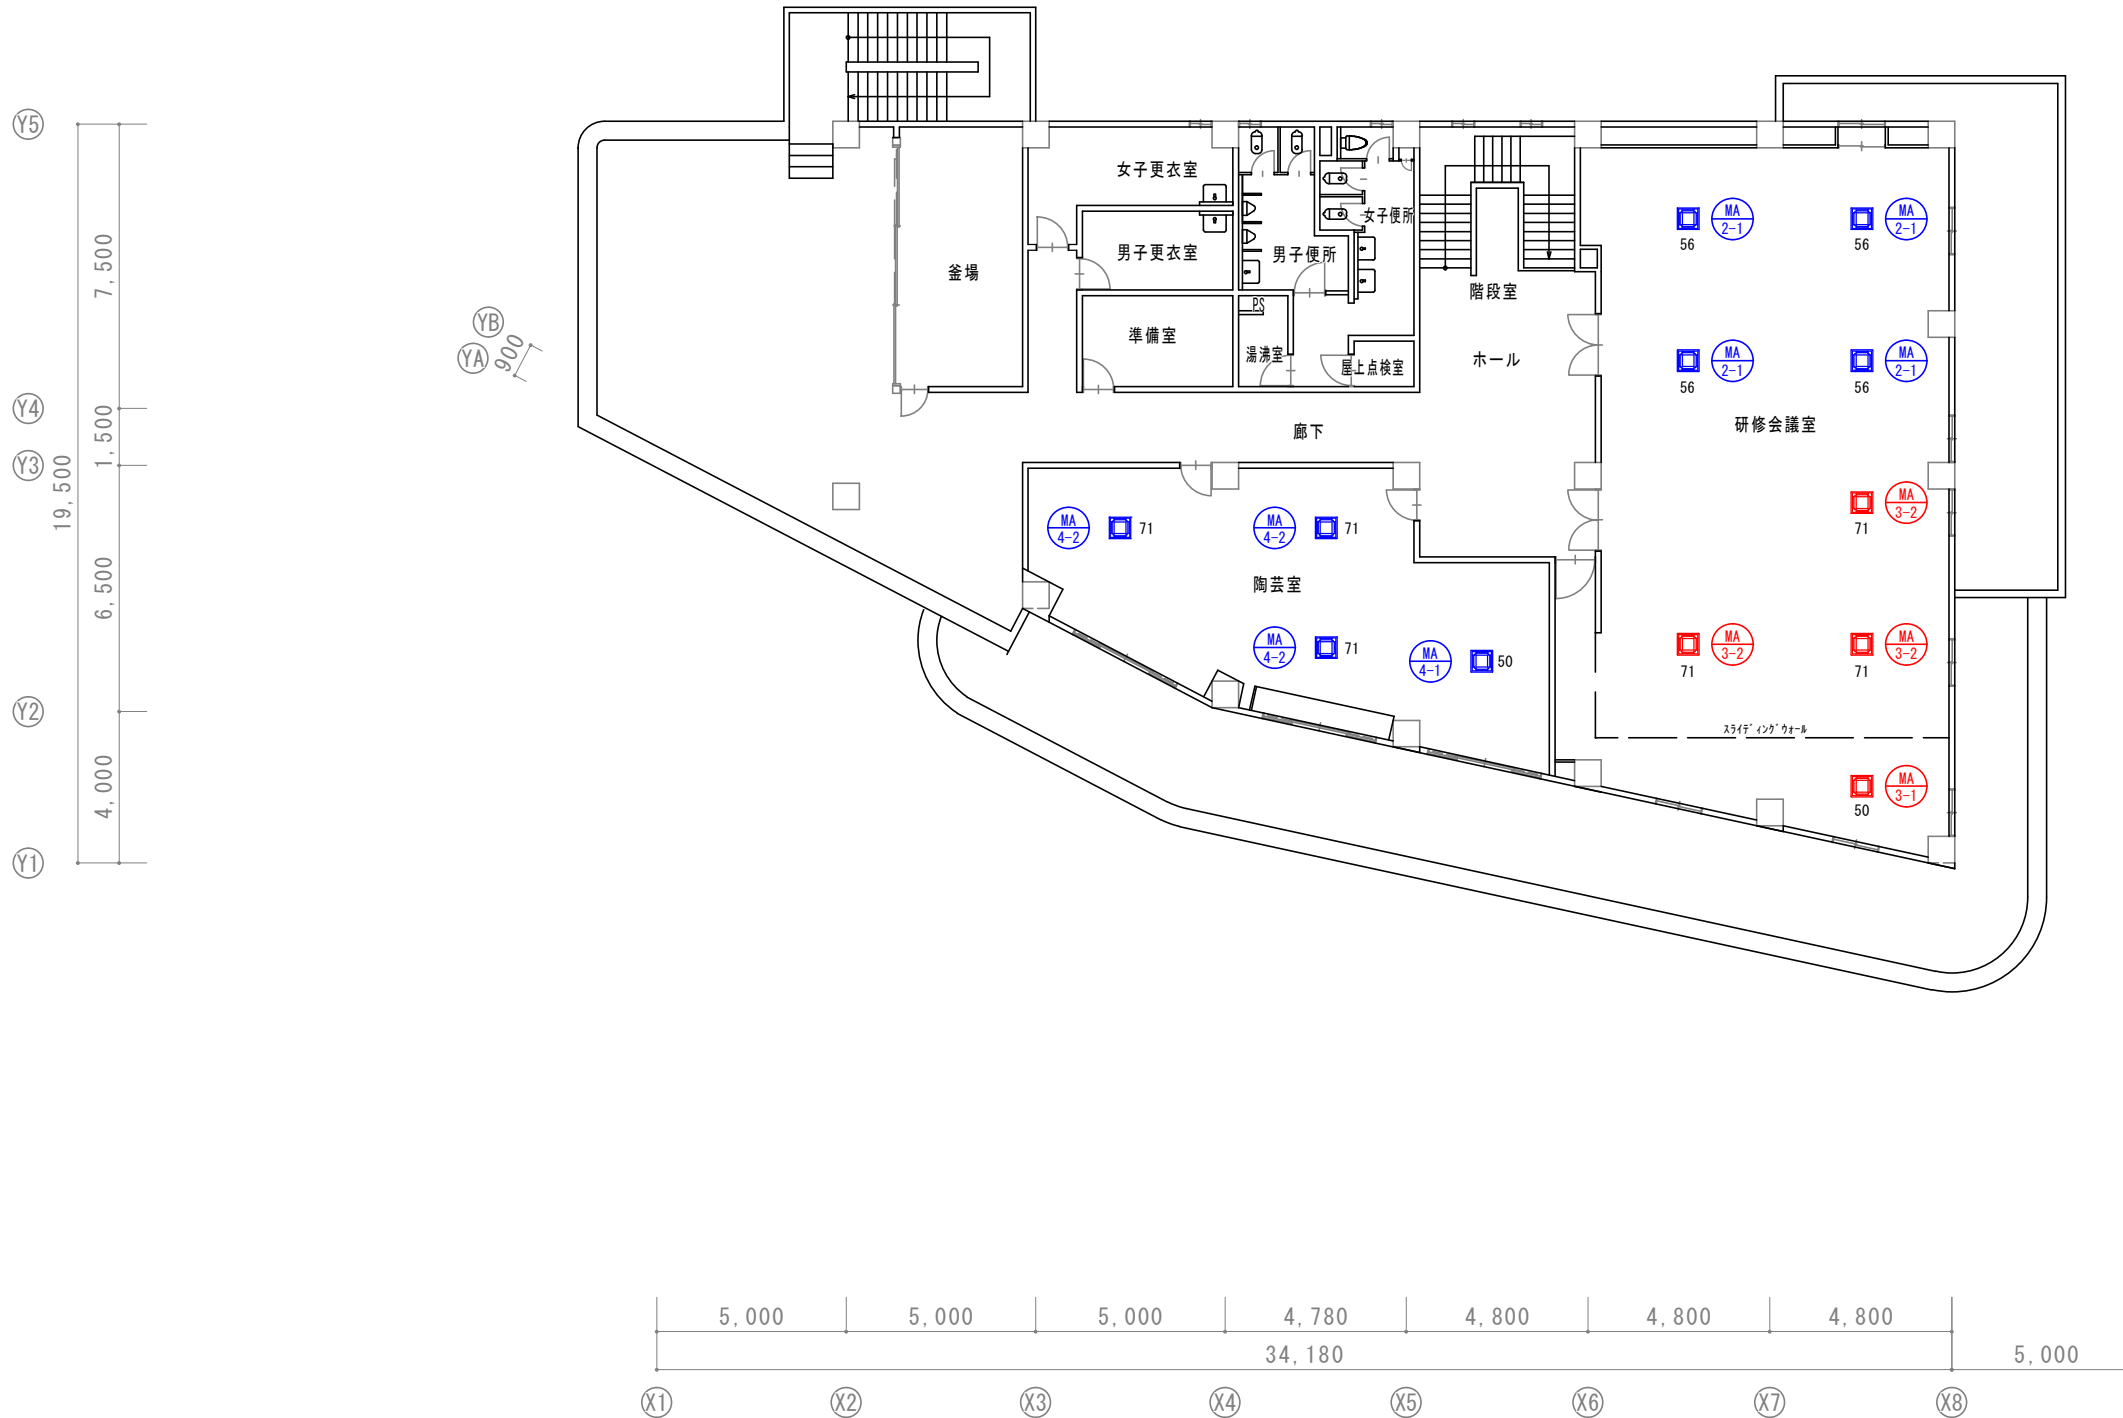

備考	担当	縮尺	1:200	案件名	柏原市立歴史資料館	図番
		日付	2023/03/07	名称	【既存】3階 空調設備レイアウト図	
						空 03

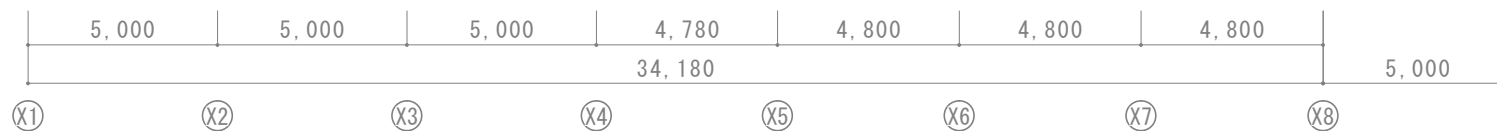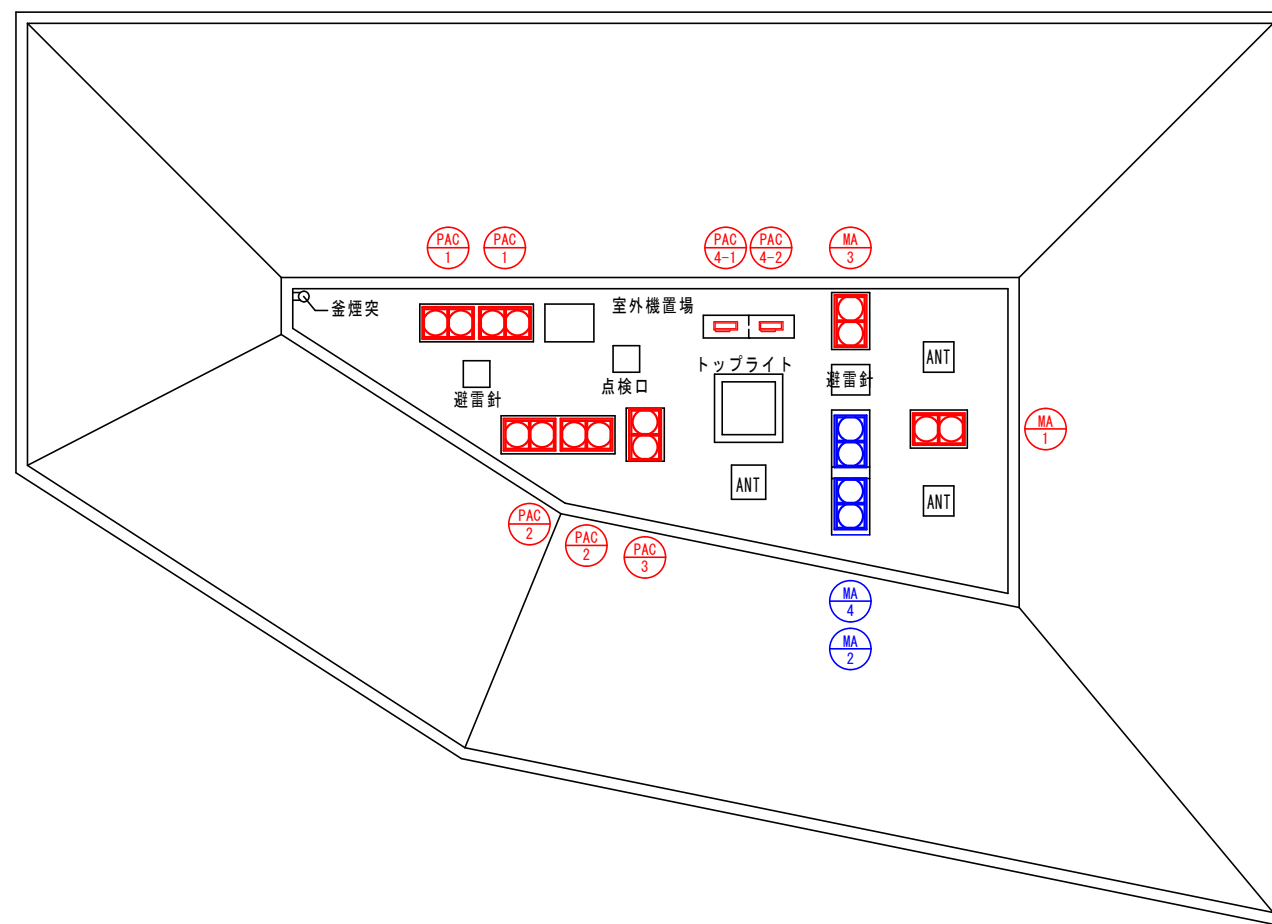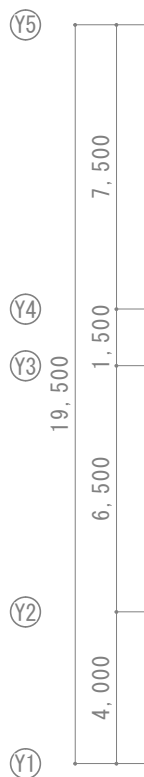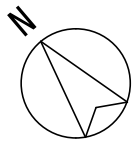

記号	型式(既存)	型番(既存)	台数
PAC-1	室外機	CRY10M2	2
			1
PAC-2	室外機	CR8MK2	2
			1
PAC-3	室外機	CR10MK	1
			1
PAC-4-1	室外機	CR5MAK	1
PAC-4-2	室外機	CR5MAK	1
MA-1	室外機	RSXY8GA	1
MA-2	室外機 未改修(2020年製)	RQUP224FA	1
MA-3	室外機	RQUP224DA	1
MA-4	室外機 未改修(2019年製)	PUHY-GRP224DMG5	1

備考		担当	縮尺	案件名 柏原市立歴史資料館	図番
			1:200		
			日付 2023/03/07	名称 【既存】R階 空調設備レイアウト図	空 08