




露天駐車場利用計画図

申請所在番地

露天駐車場	m ²
-------	----------------

普通車	台
-----	---

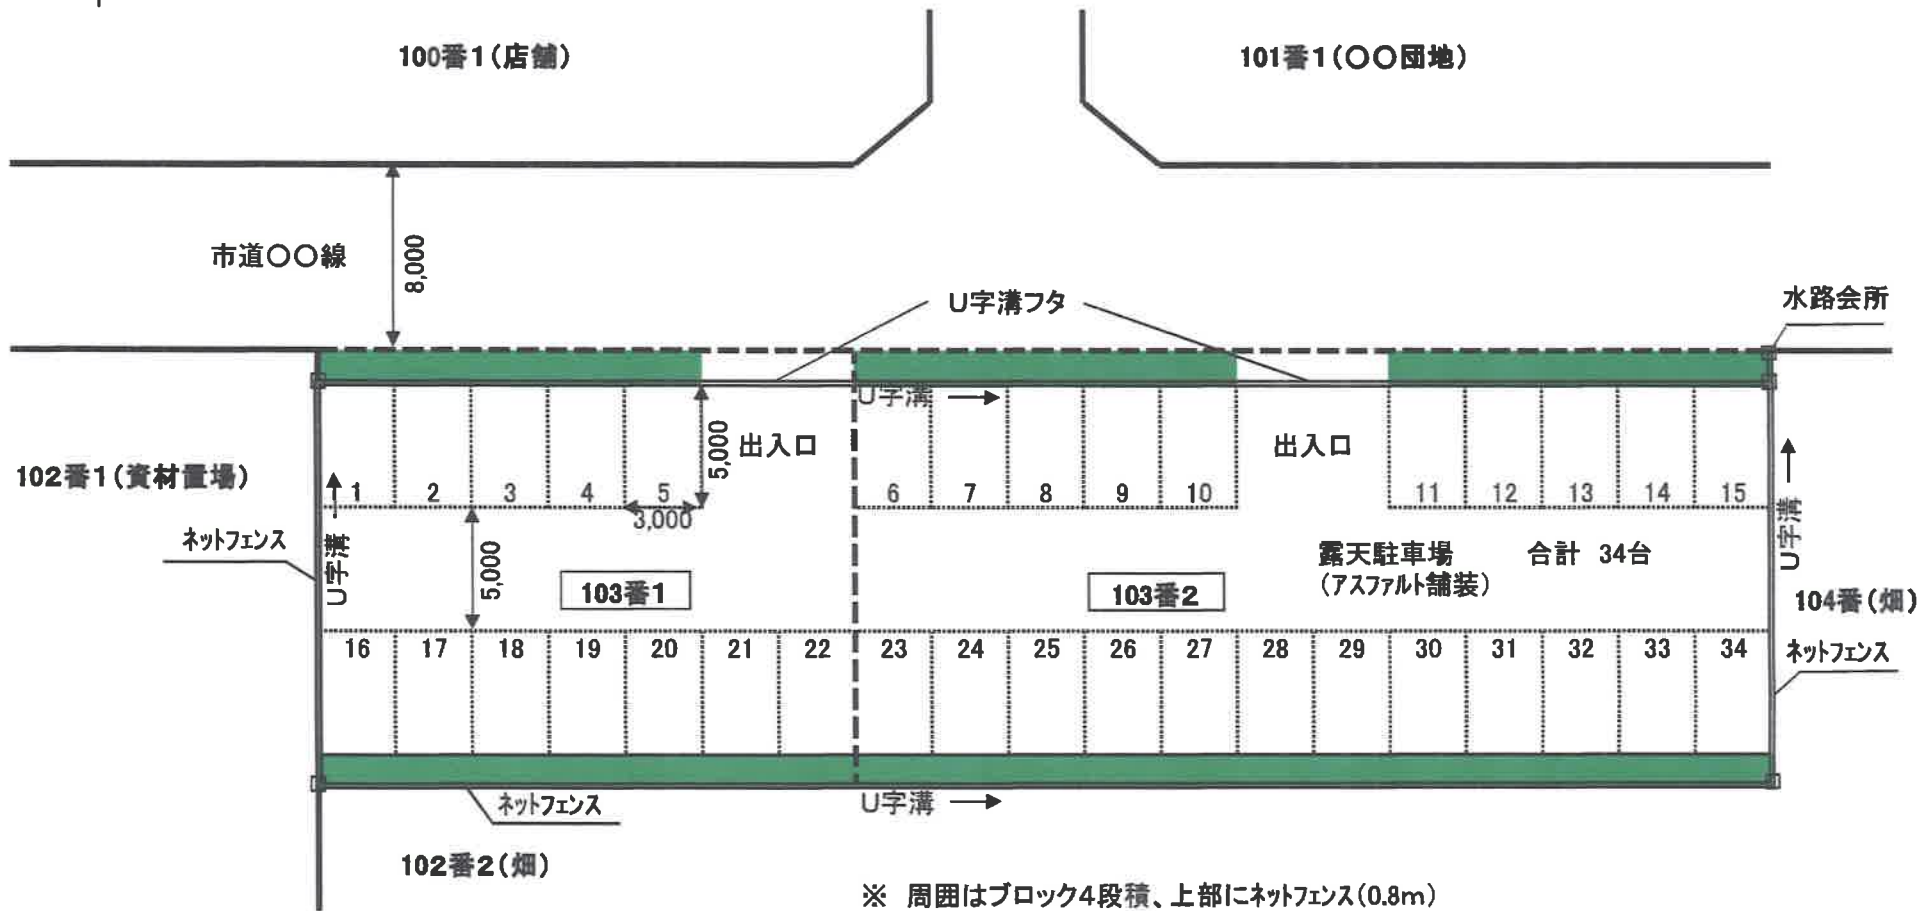

図面作成者	住所
	氏名