
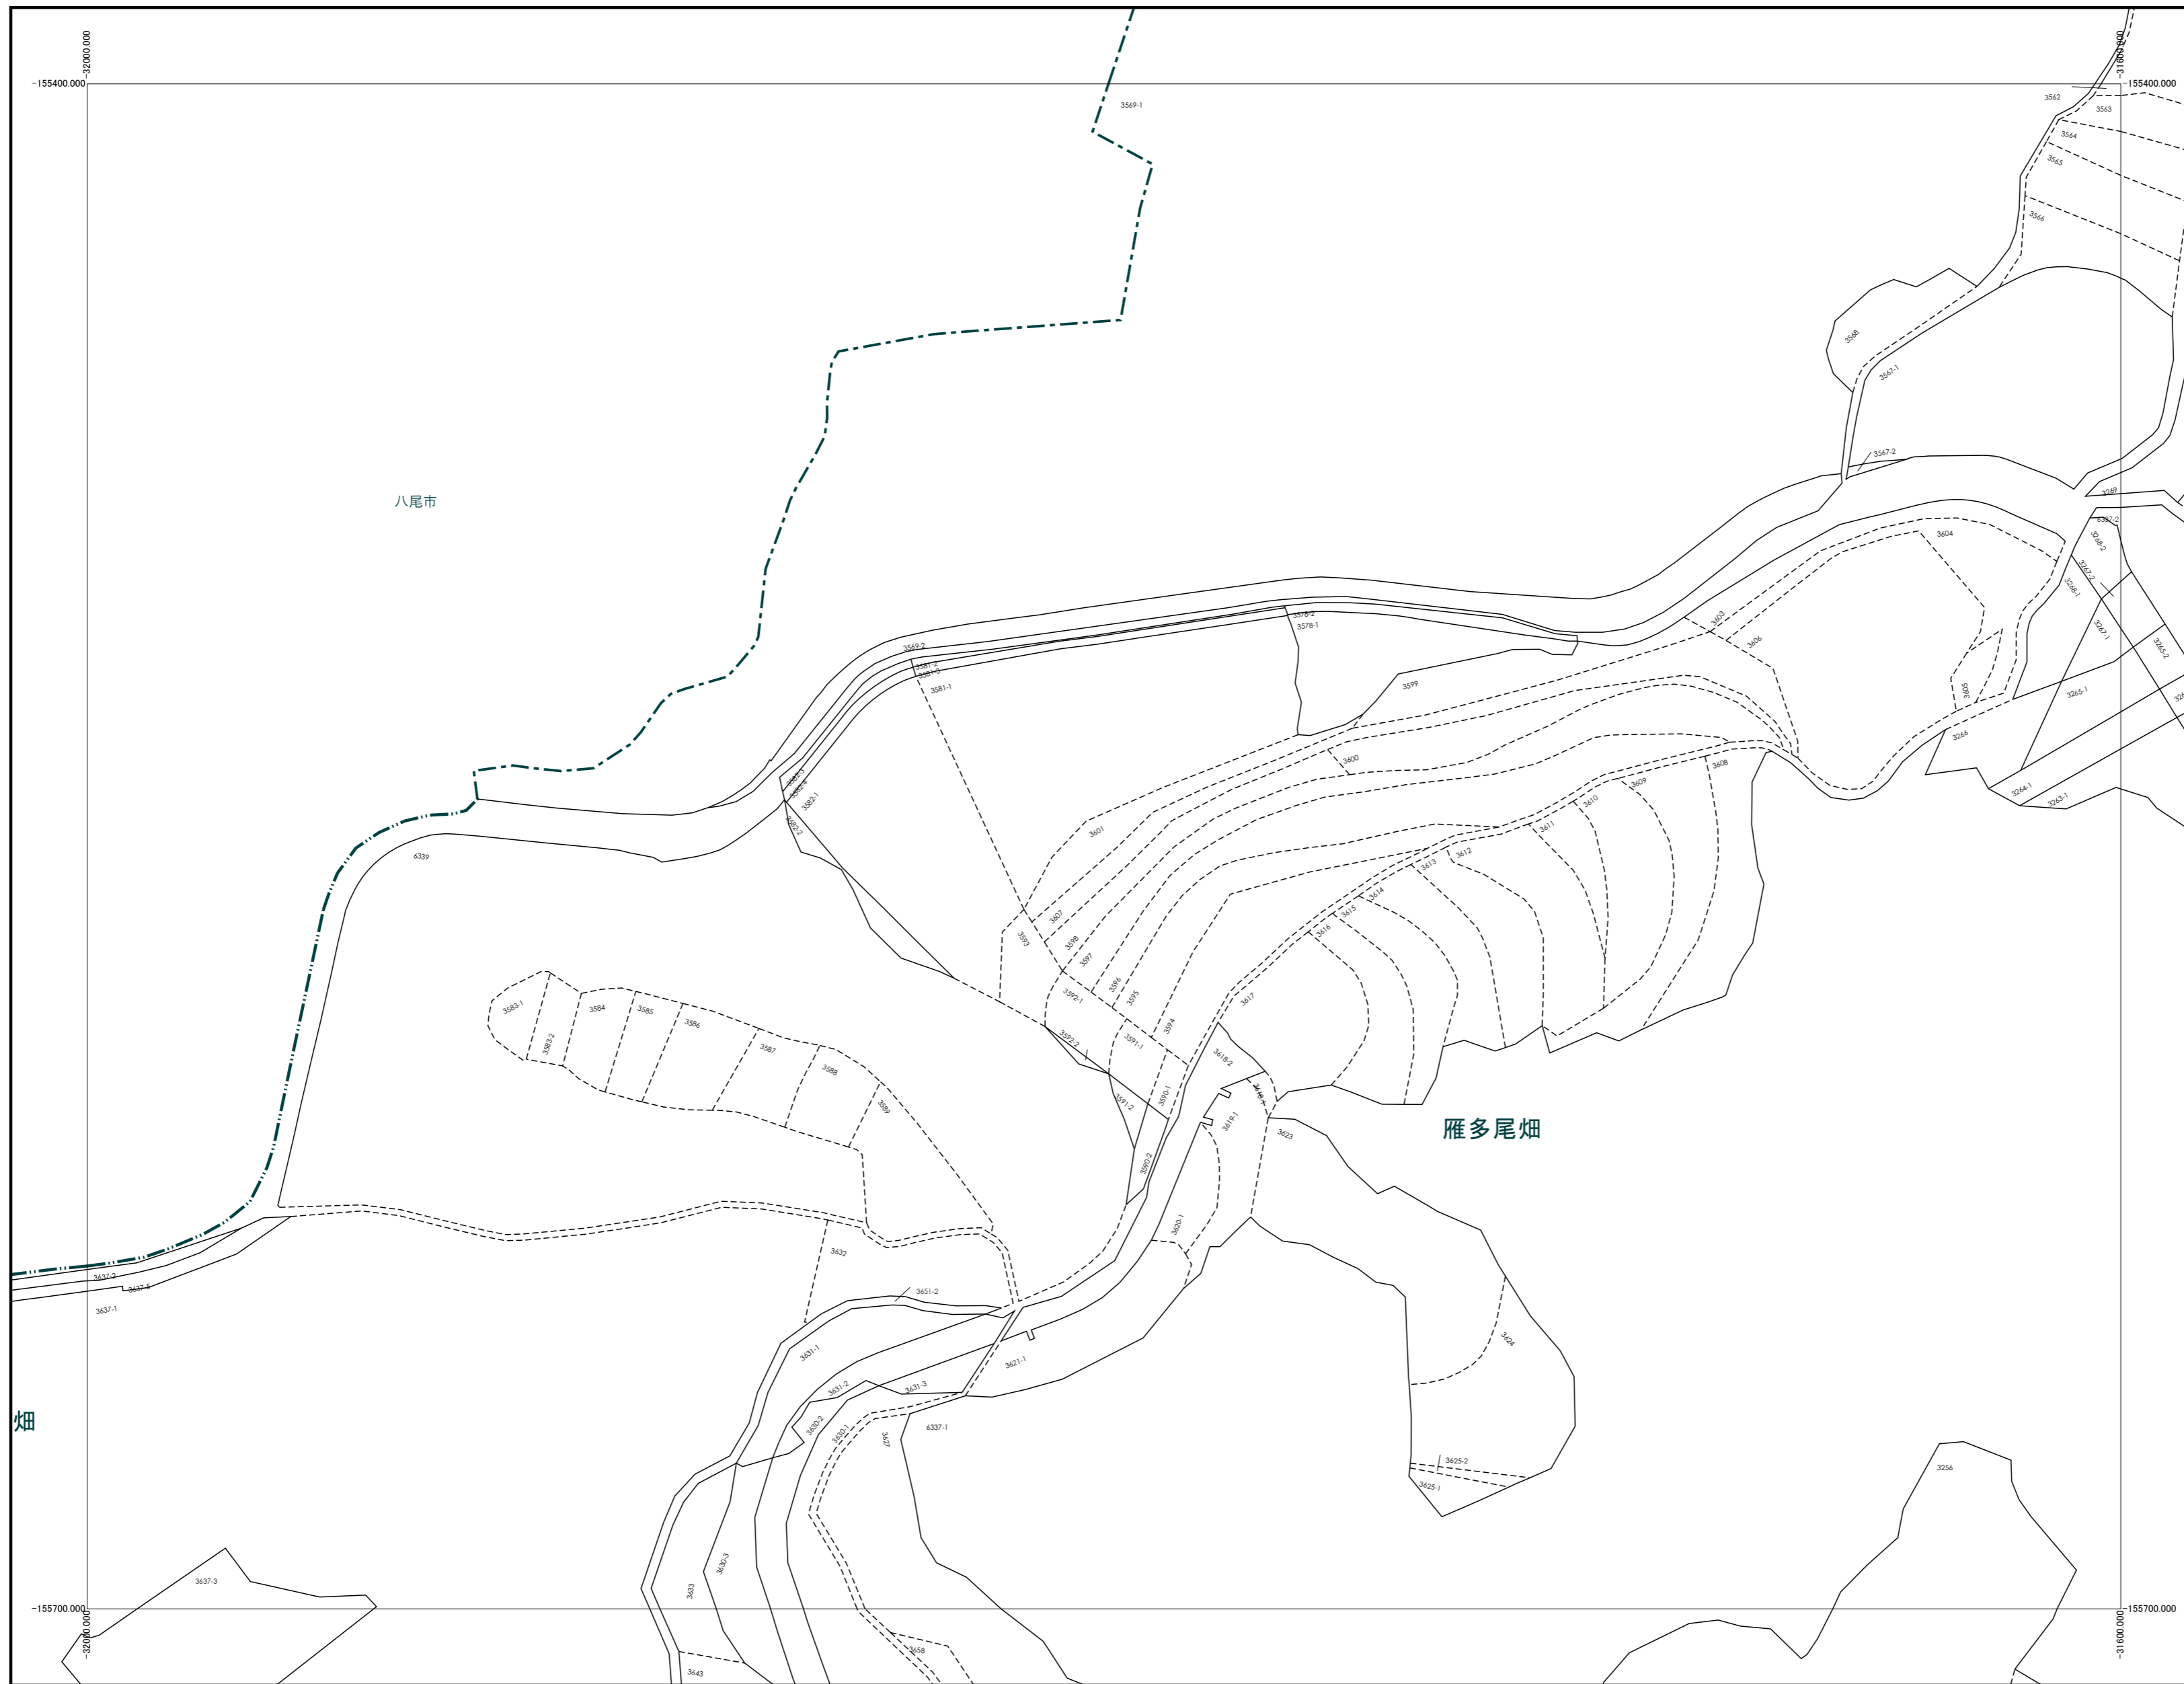


	003	004
015	016	017
029	030	031

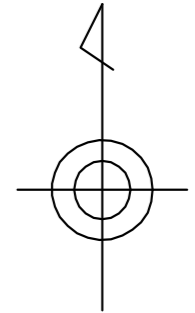


株式会社  
パスコ  
調製  
畑

柏  
原  
市

令和5年1月1日時点

1:1000

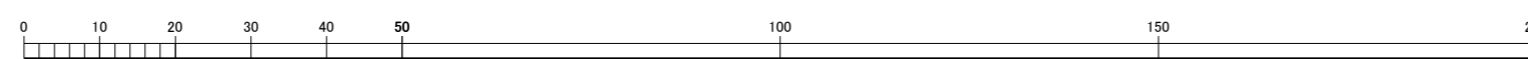

この図面は、地番の配置（参考）を示したもので  
権利関係の確認には使用できません。