


127	128	129
141	142	143
154	155	156

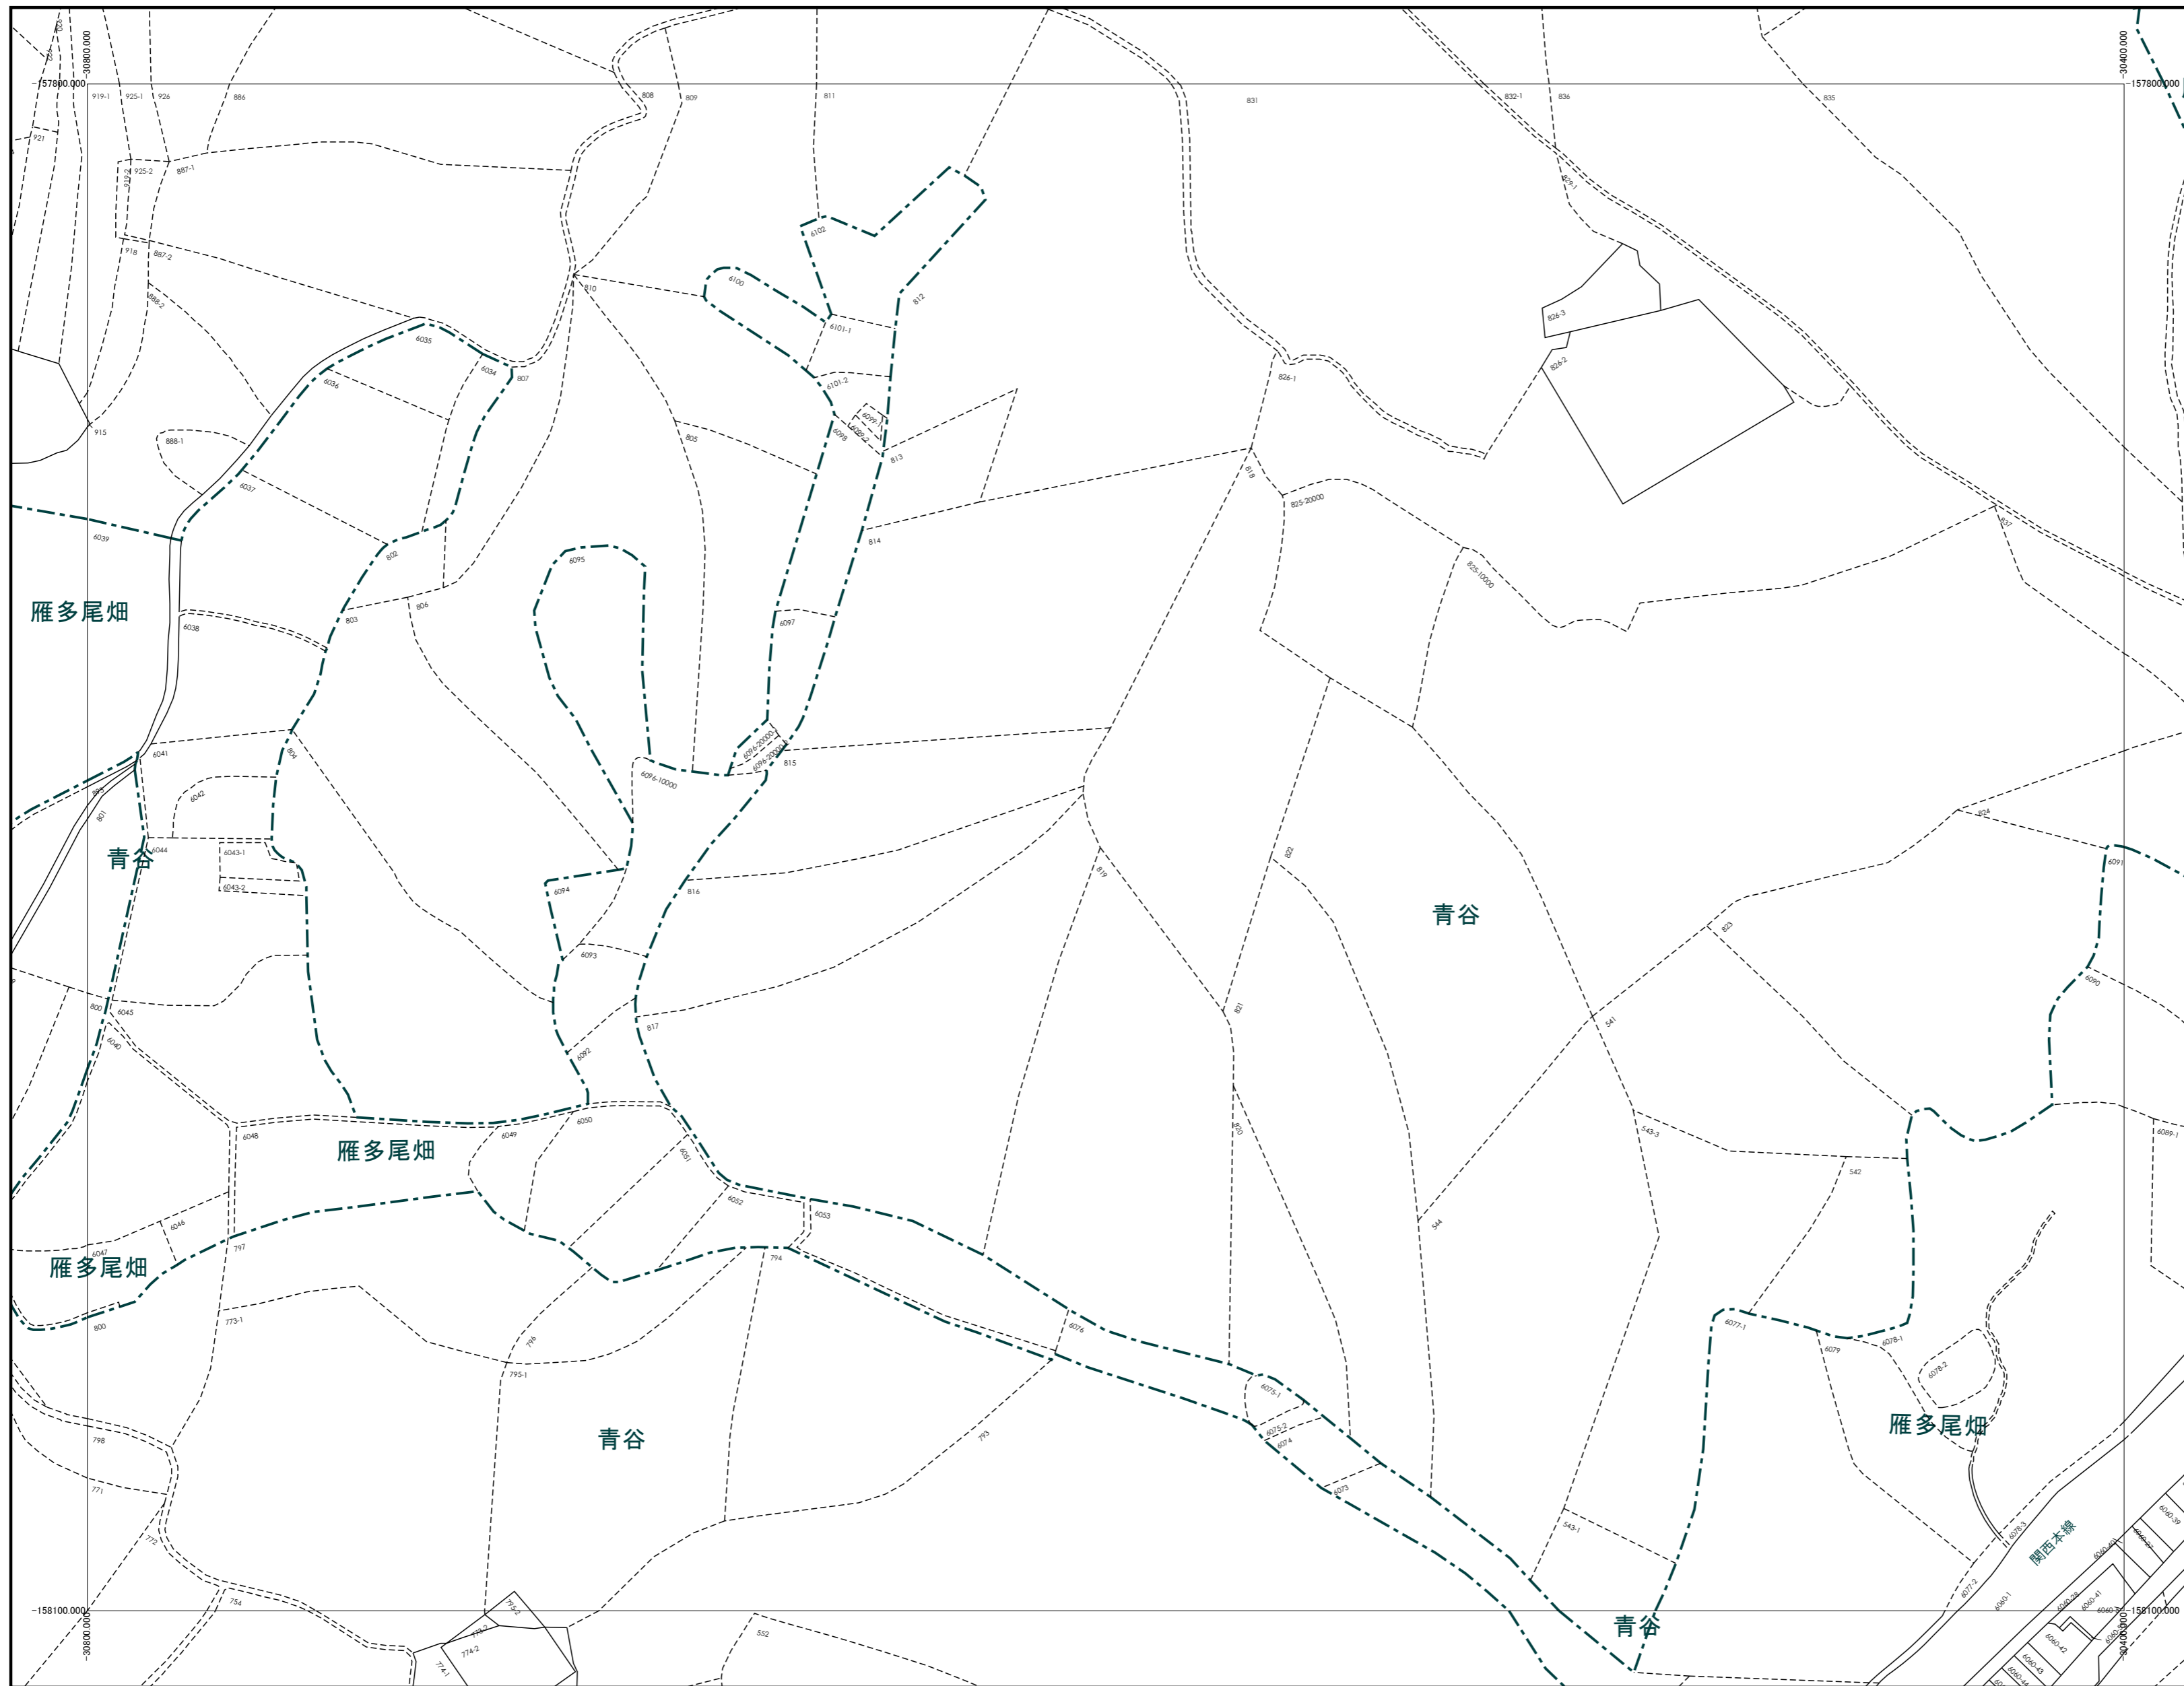


株式会社 パスコ 調製

柏原市

令和5年1月1日時点

1:1000

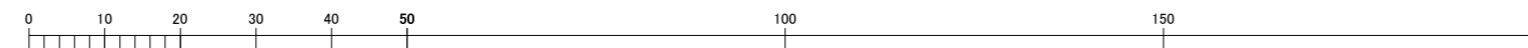

この図面は、地番の配置（参考）を示したもので権利関係の確認には使用できません。