


137	138	139
150	151	152
162	163	164

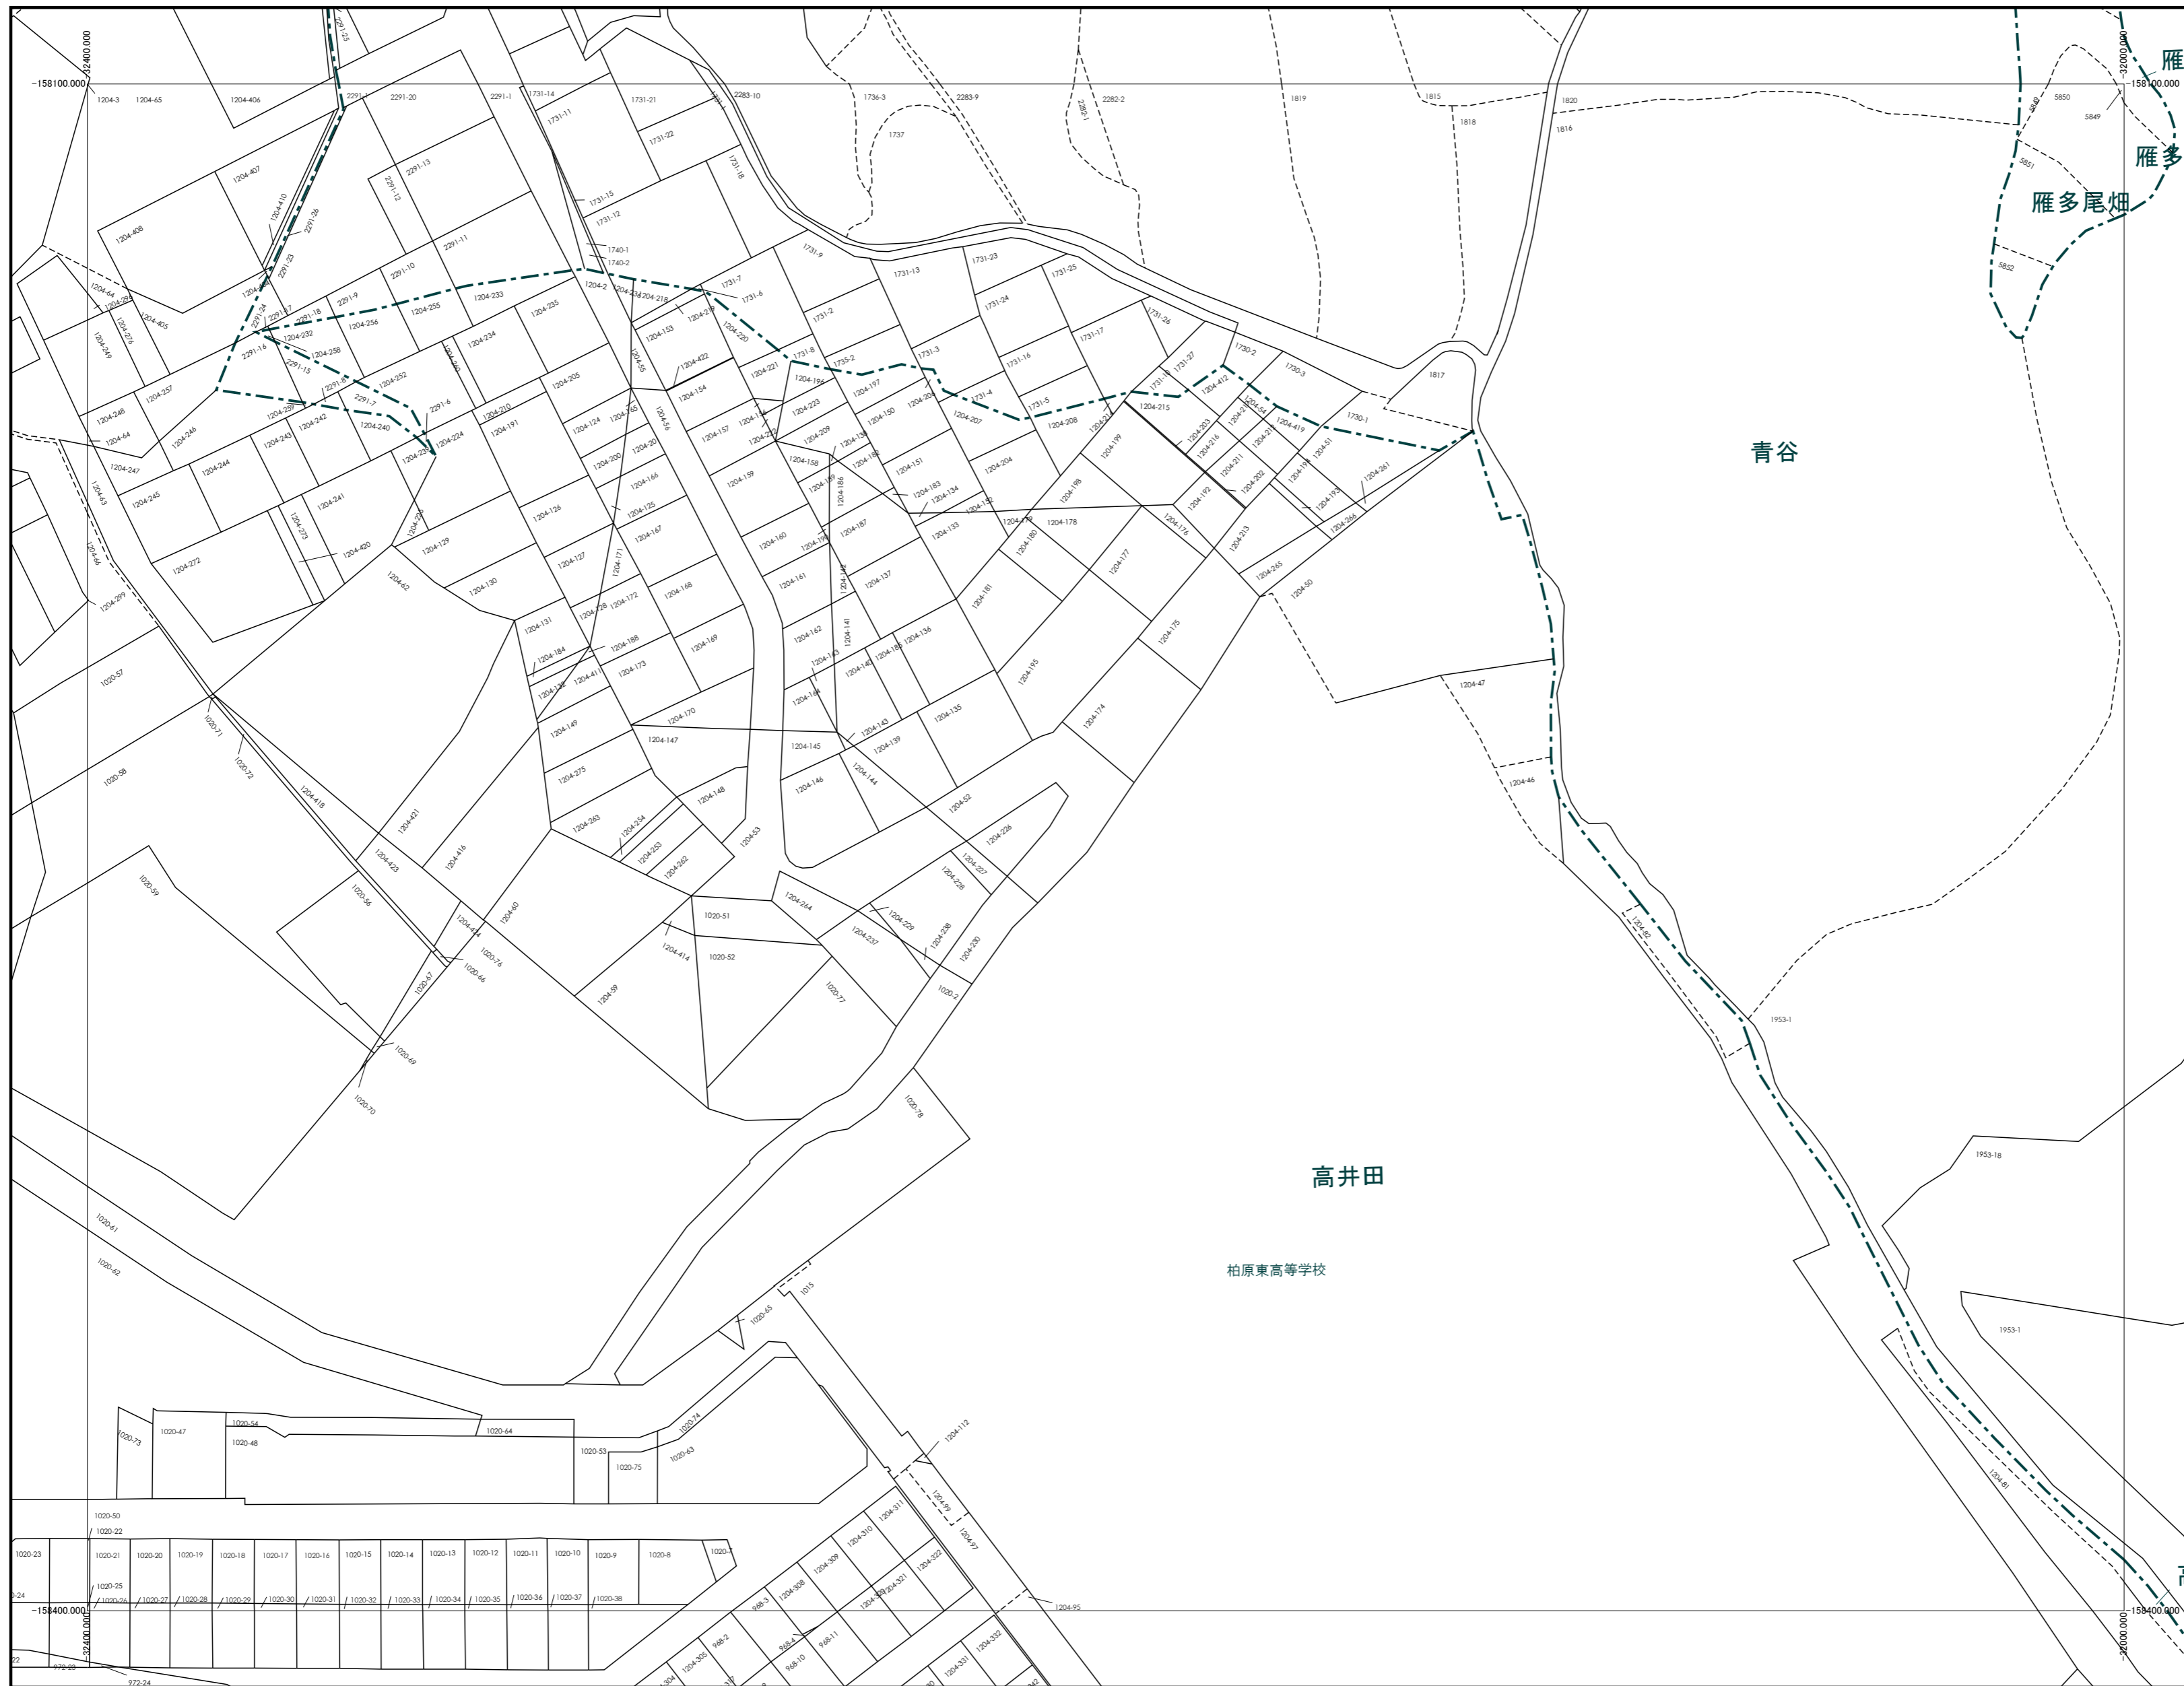


株式会社 パスコ 調製

令和5年1月1日時点

1:1000

この図面は、地番の配置（参考）を示したもので  
権利関係の確認には使用できません。

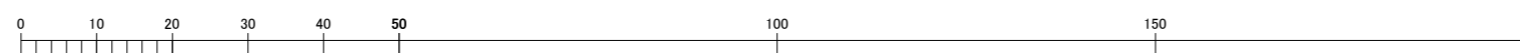

柏原市