


153	154	155
165	166	167
178	179	180

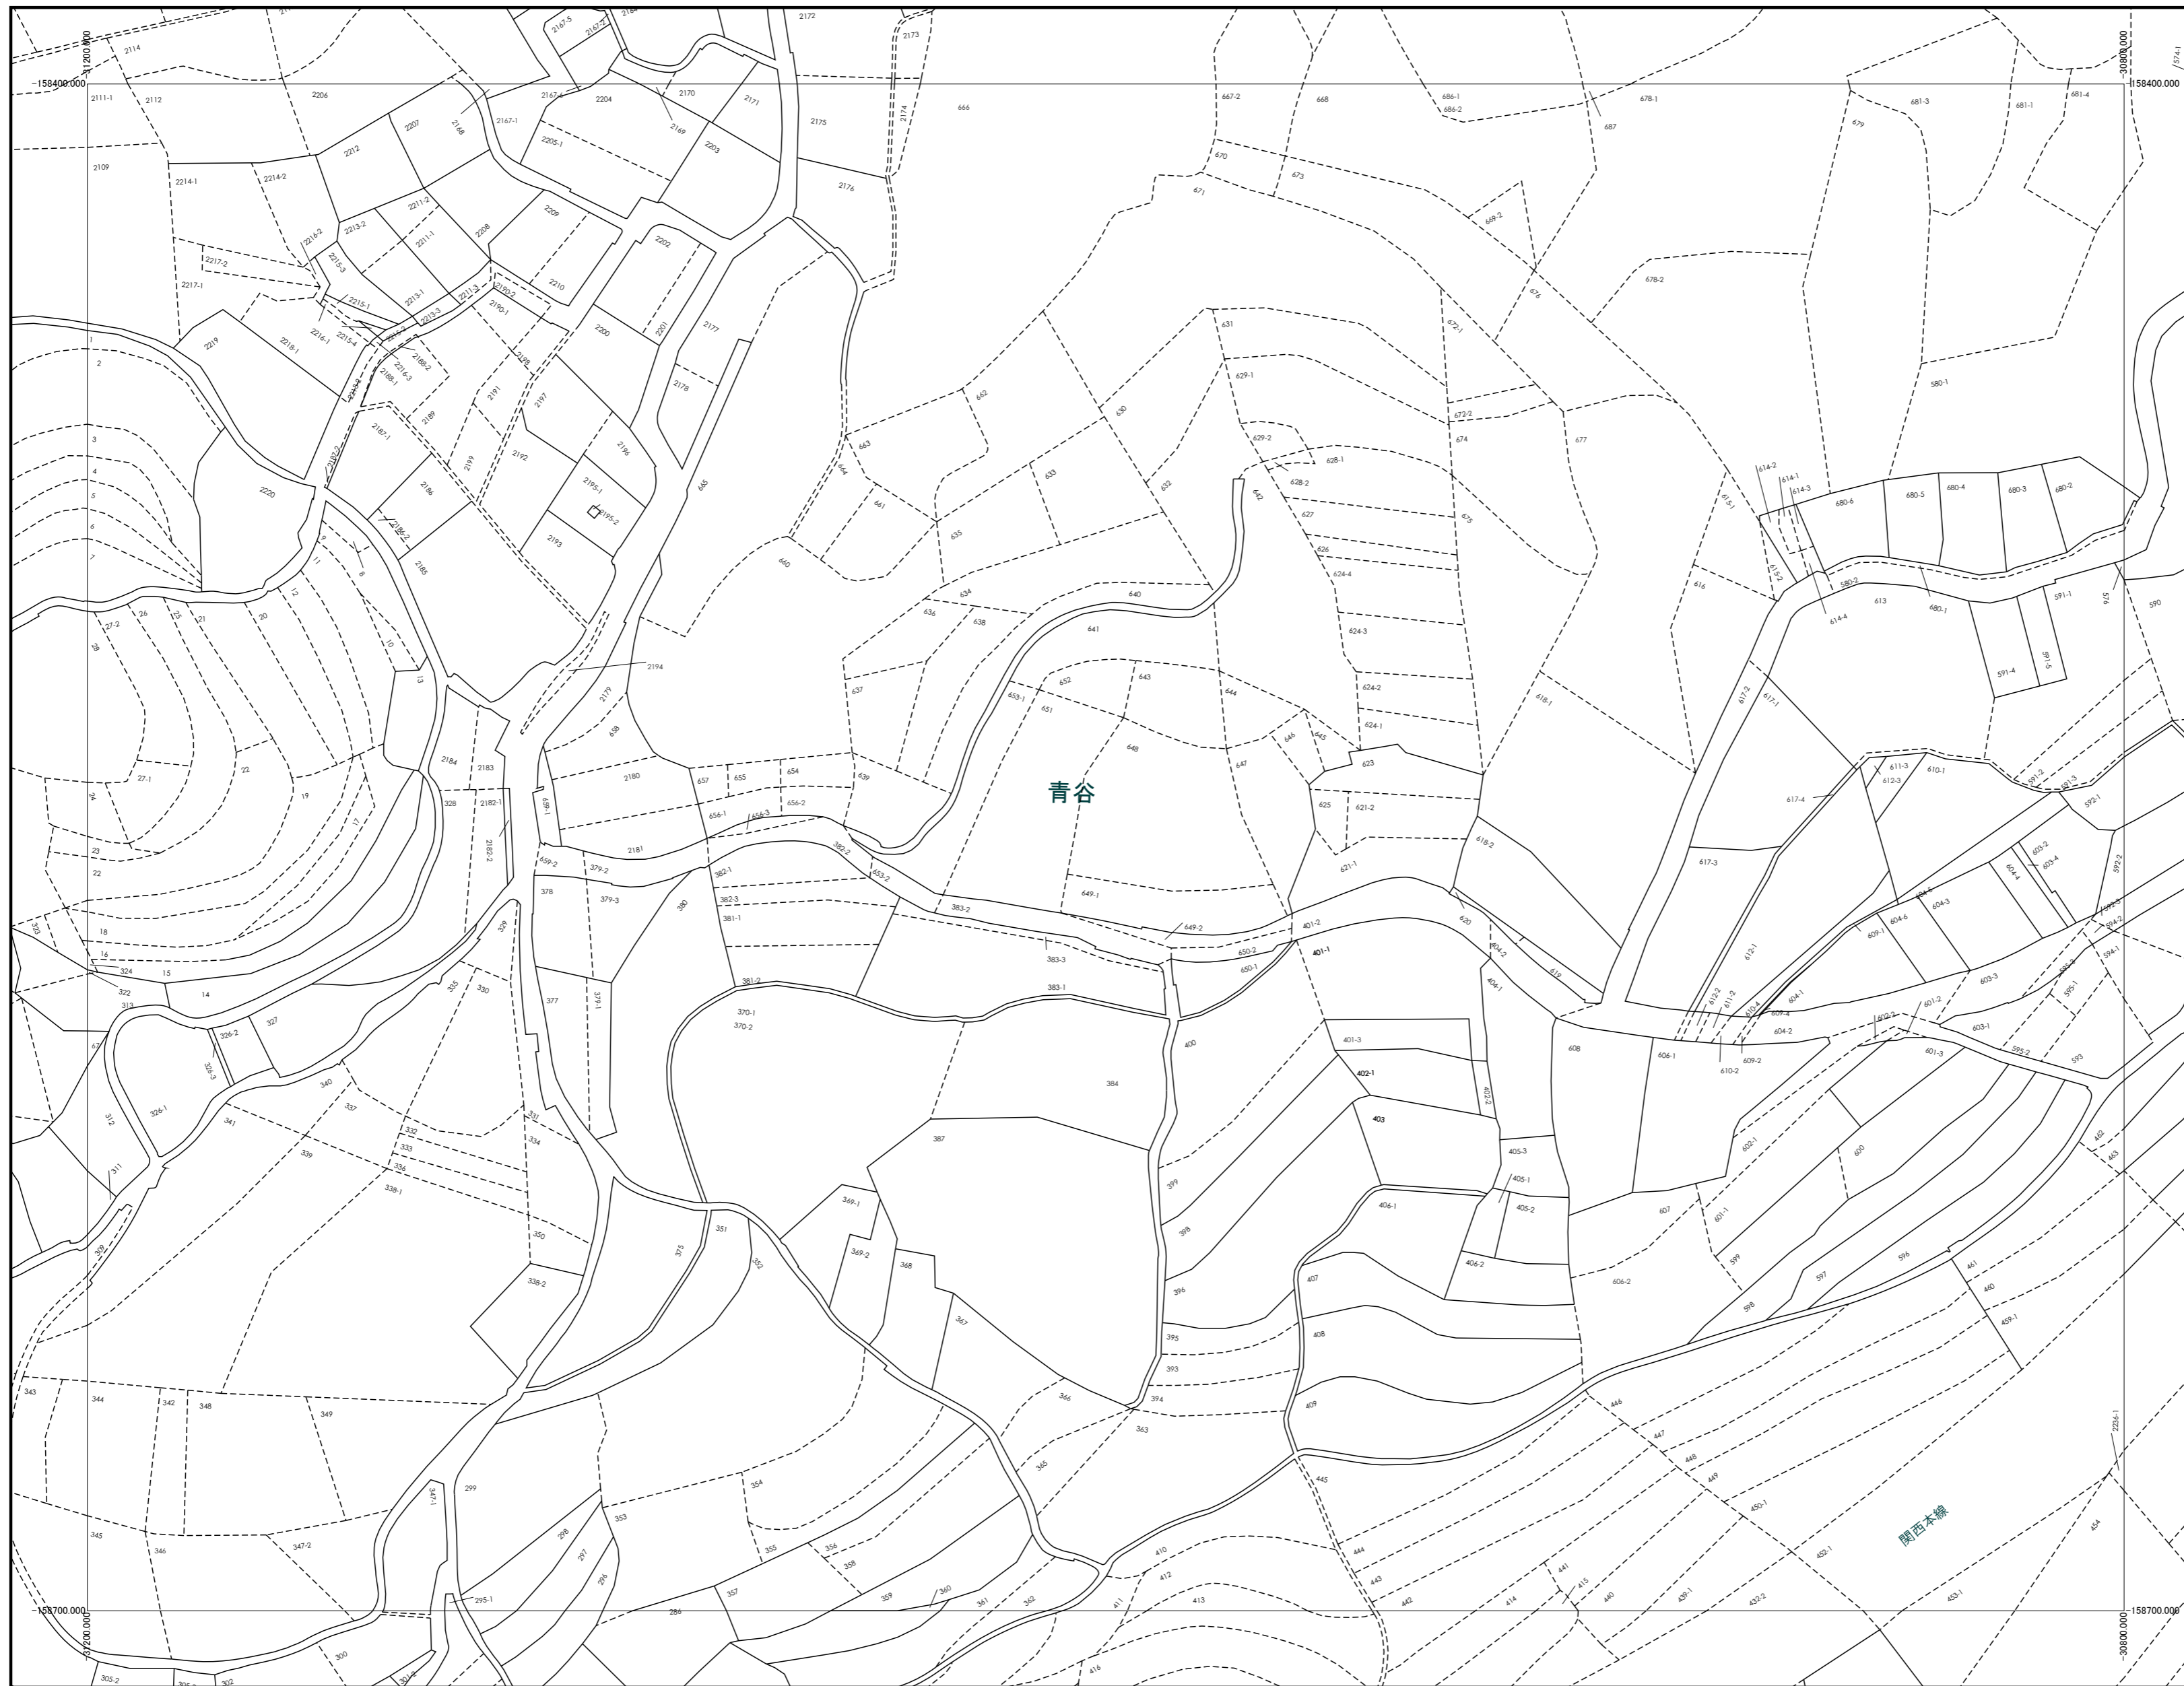


株式会社 パスコ 調製

柏原市

令和5年1月1日時点

1:1000

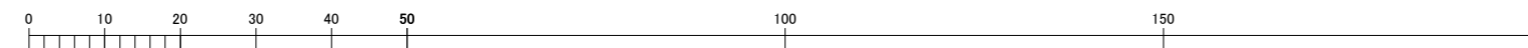

この図面は、地番の配置(参考)を示したもので  
権利関係の確認には使用できません。