
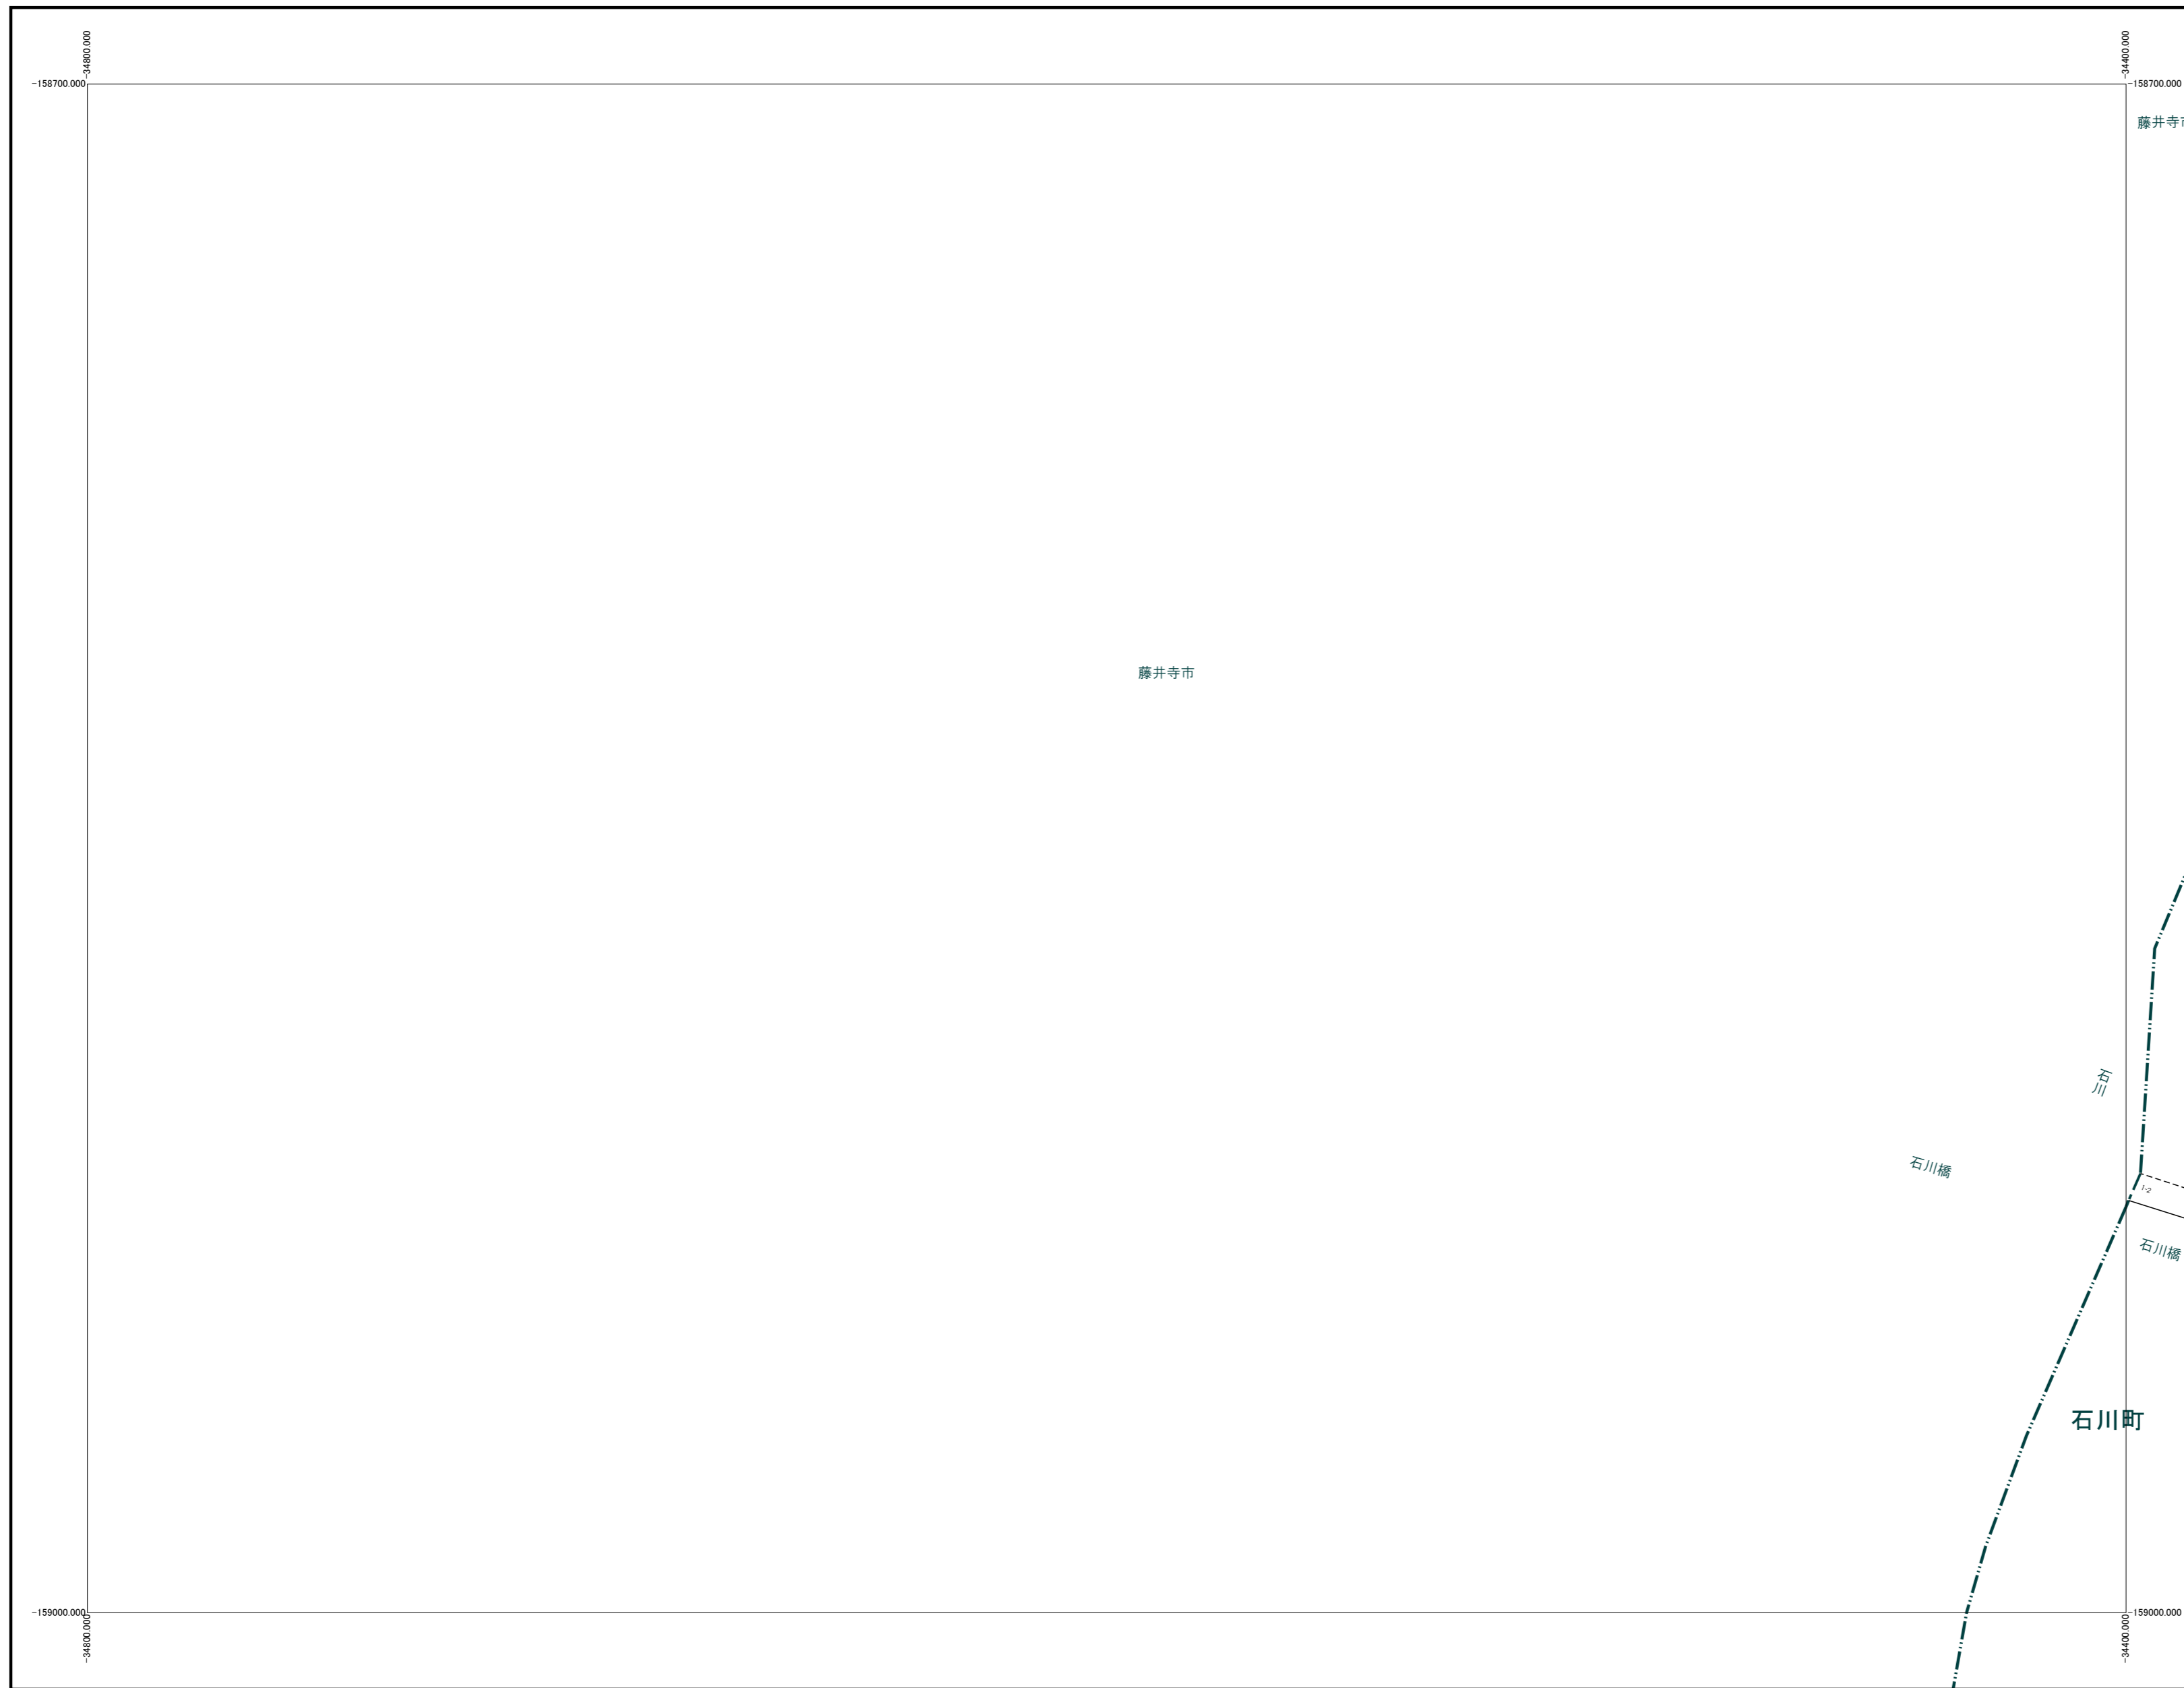


		158
	170	171
	183	184

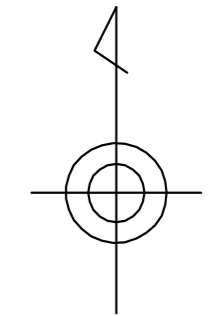


株式会社
パスコ
調製

令和5年1月1日時点

1:1000

この図面は、地番の配置（参考）を示したもので
権利関係の確認には使用できません。

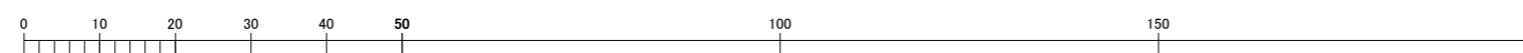

柏
原
市