
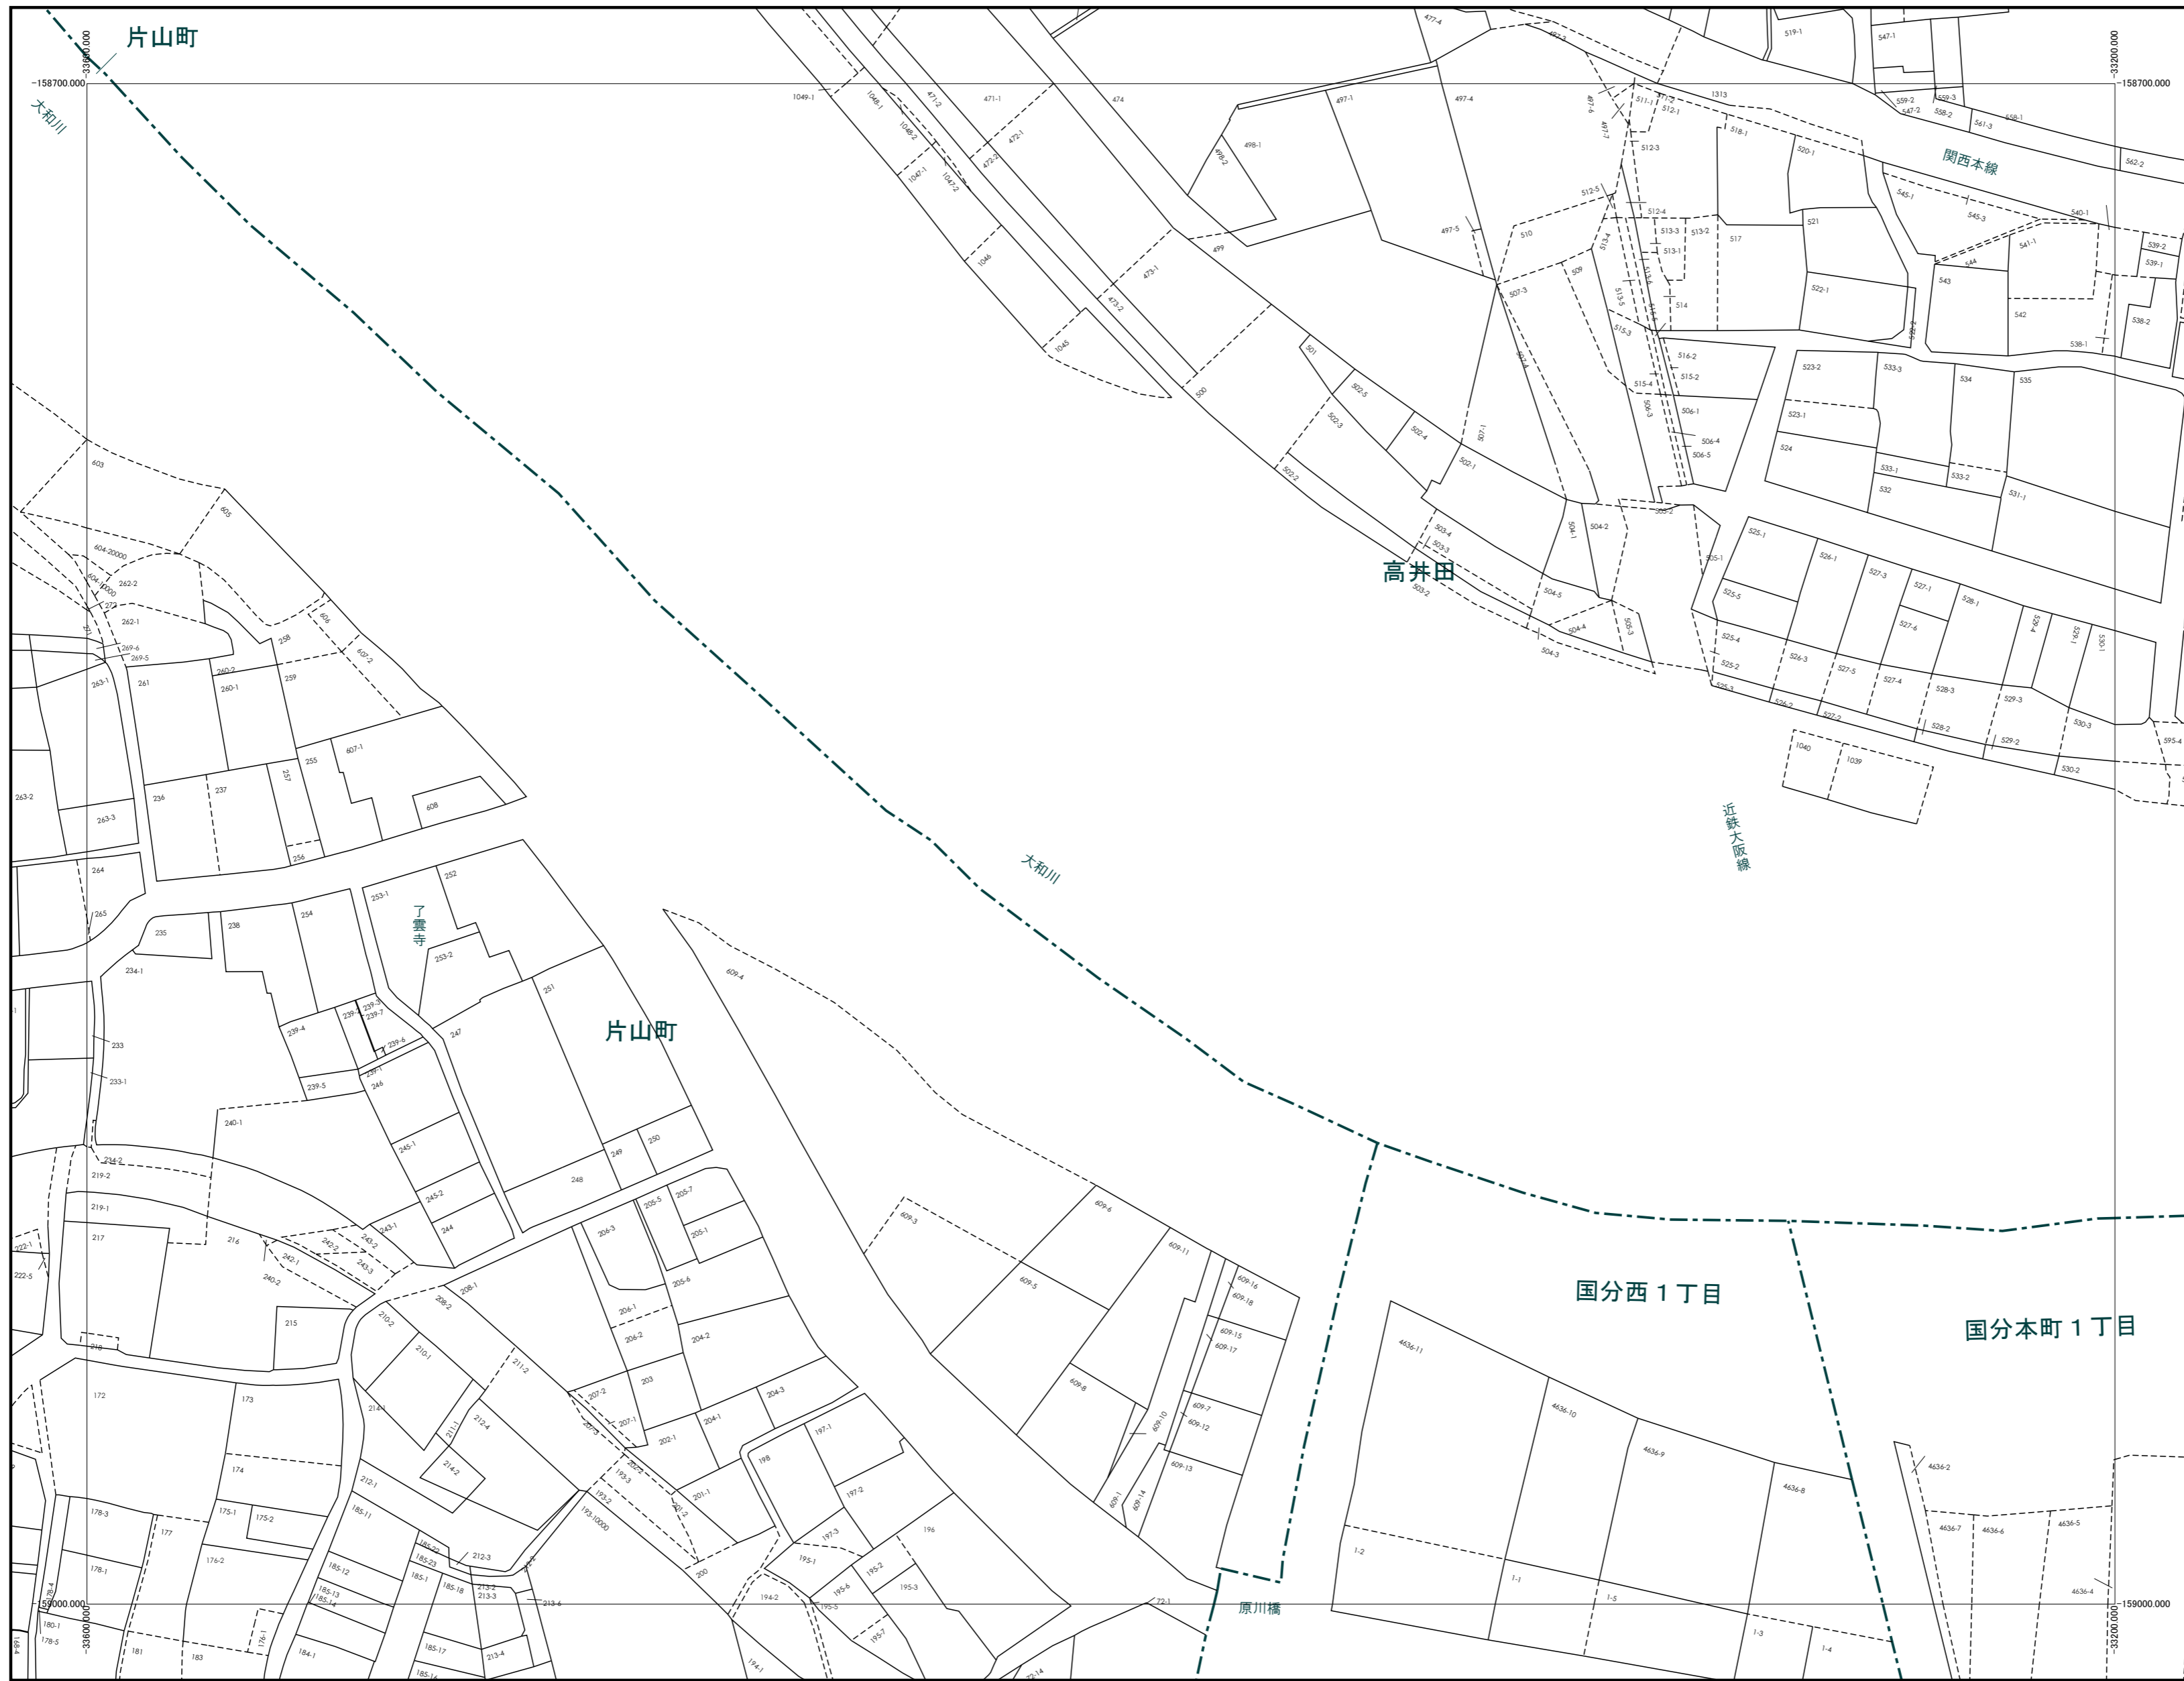



159	160	161
172	173	174
185	186	187

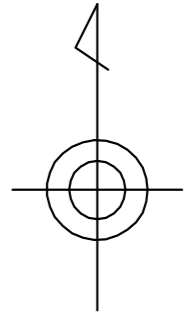

株式会社 パスコ 調製

令和5年1月1日時点

1:1000

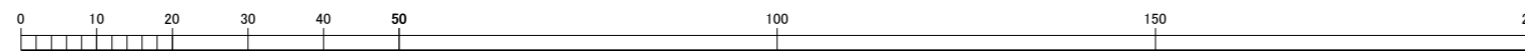

この図面は、地番の配置(参考)を示したもので
権利関係の確認には使用できません。

柏原市