
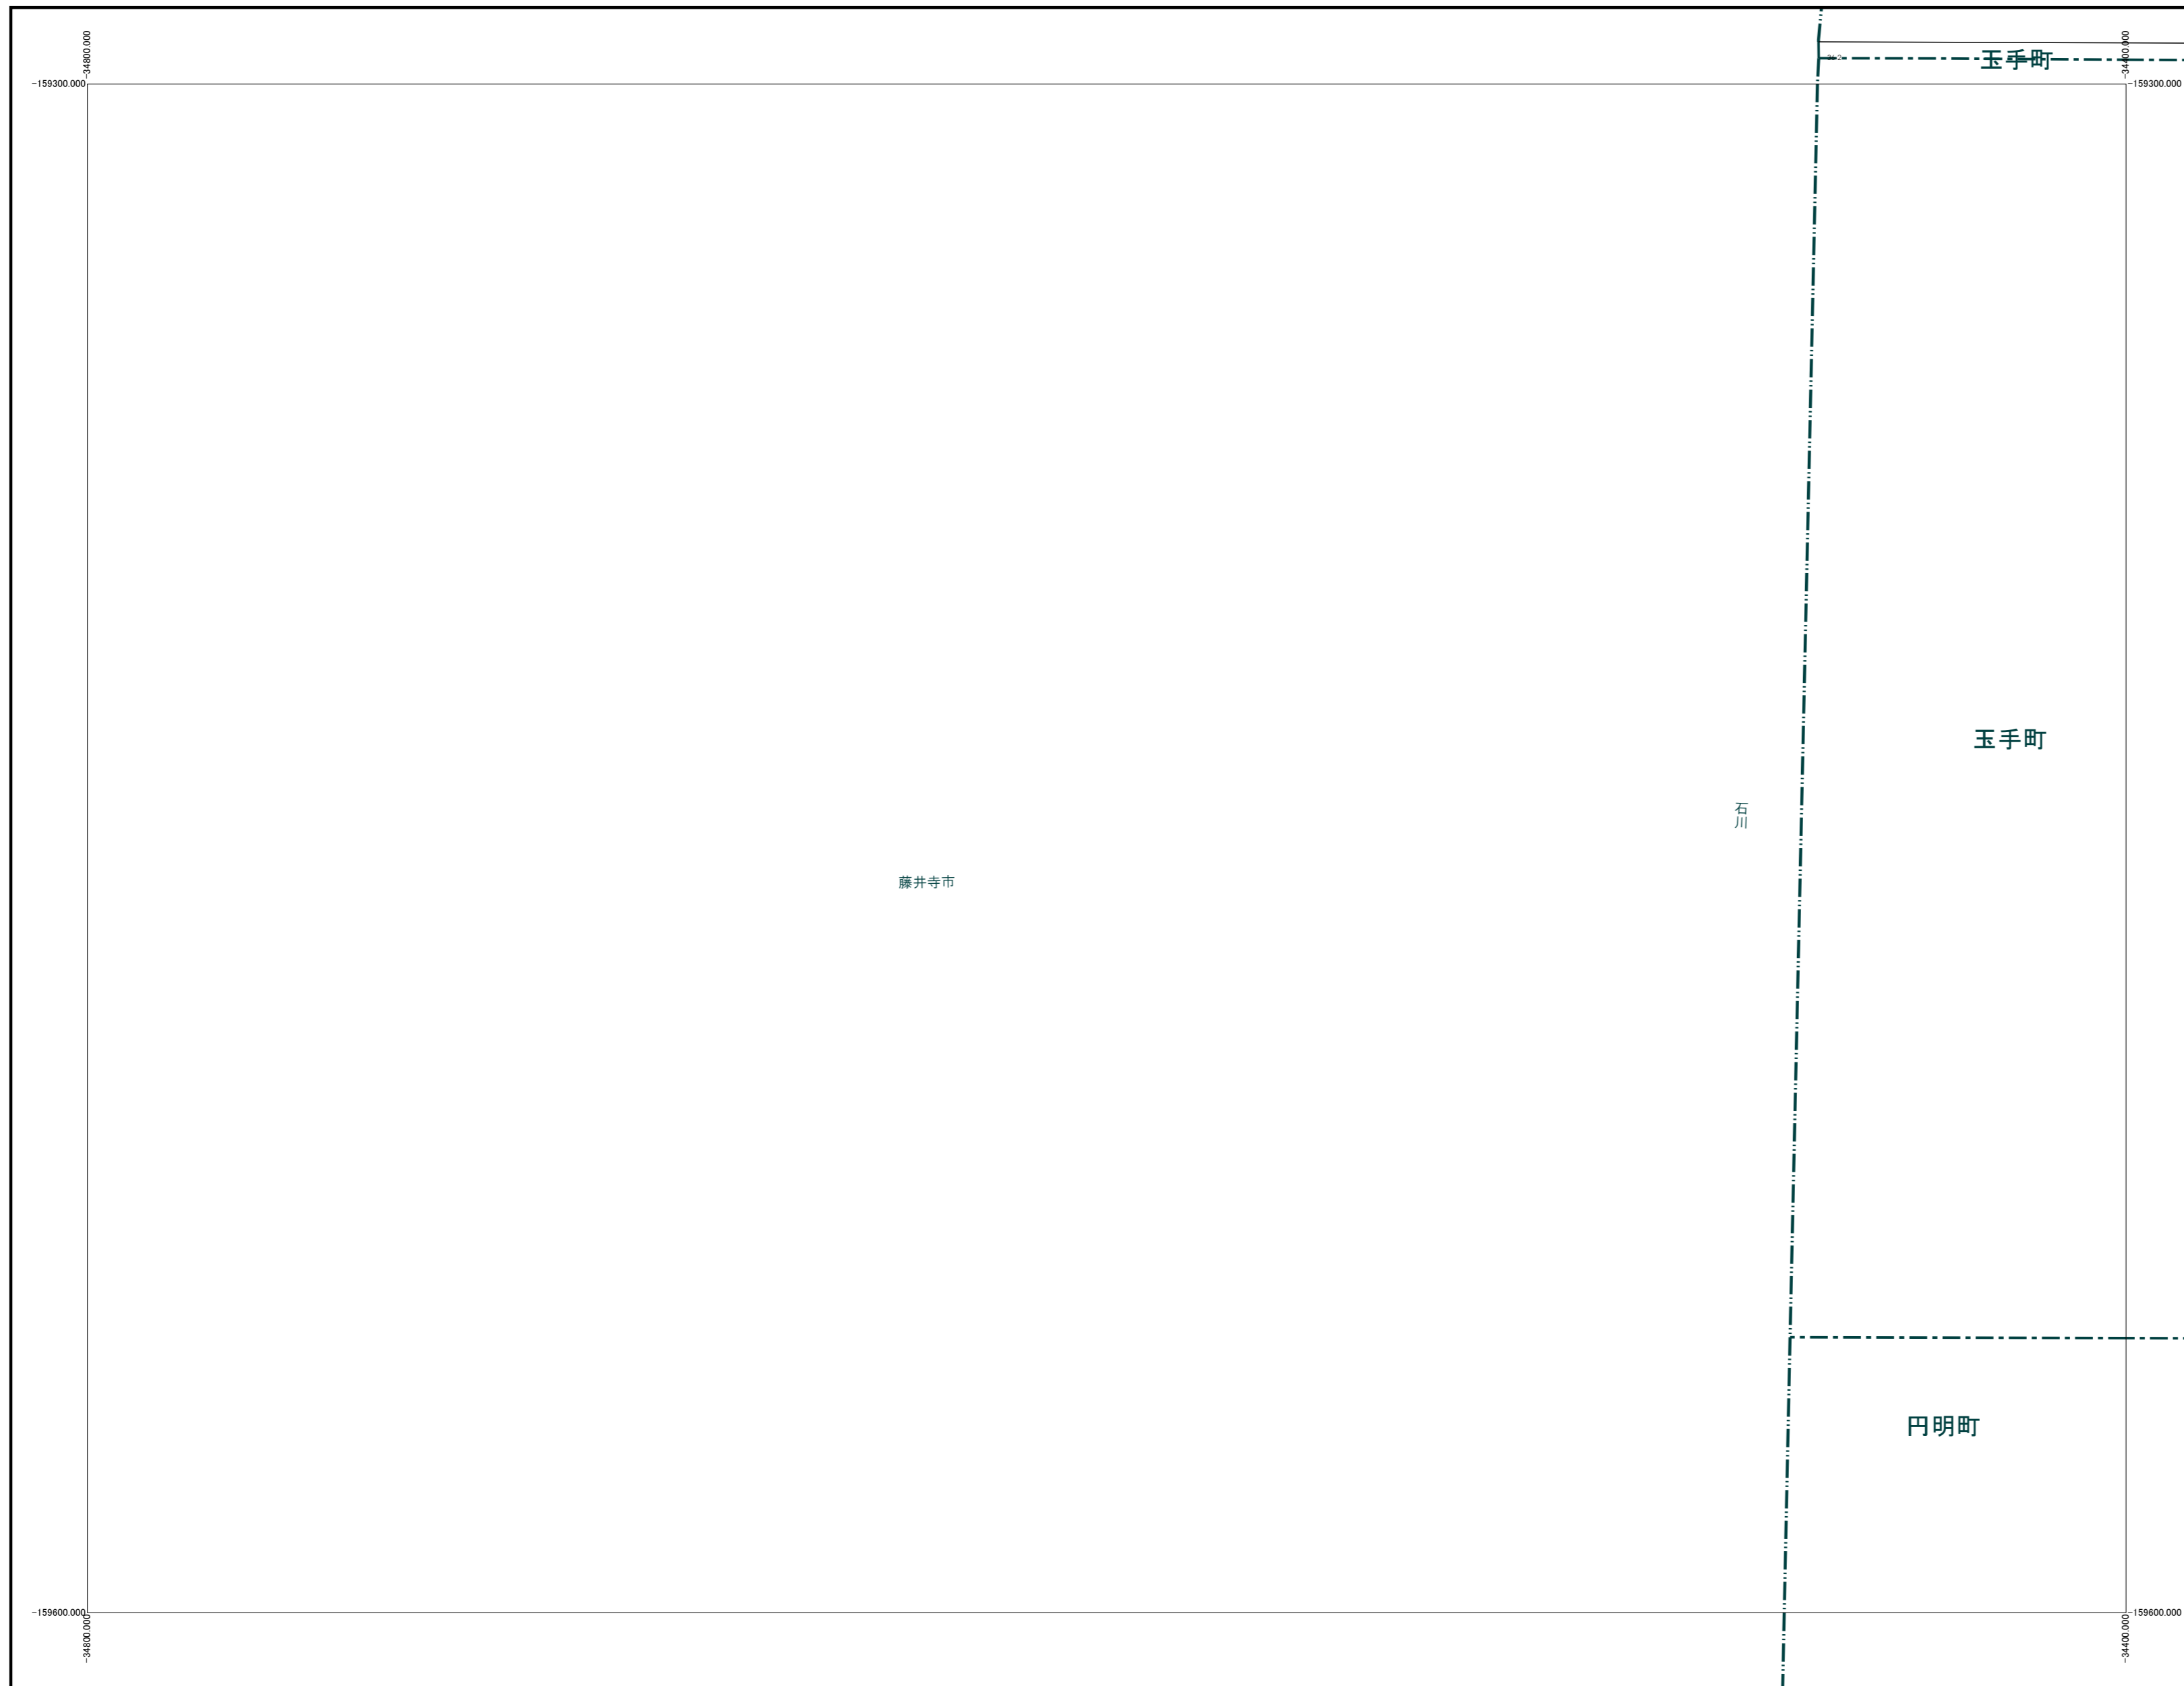



	183	184
	195	196
	206	207

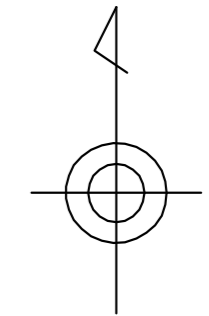

株式会社
パスコ
調製

令和5年1月1日時点

1:1000

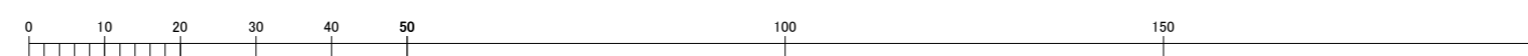

この図面は、地番の配置（参考）を示したもので
権利関係の確認には使用できません。

柏
原
市