


190	191	192
202	203	204
213	214	215

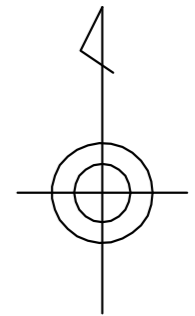


株式会社
パスコ
調製

柏
原
市

令和5年1月1日時点

1:1000

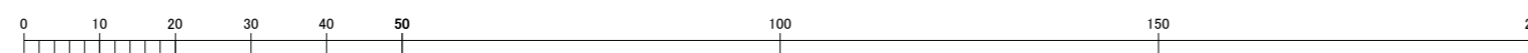

この図面は、地番の配置（参考）を示したもので
権利関係の確認には使用できません。