


# 柏原市（地番図）

|     |     |     |
|-----|-----|-----|
| 229 | 230 | 231 |
| 239 | 240 | 241 |
|     | 248 | 249 |

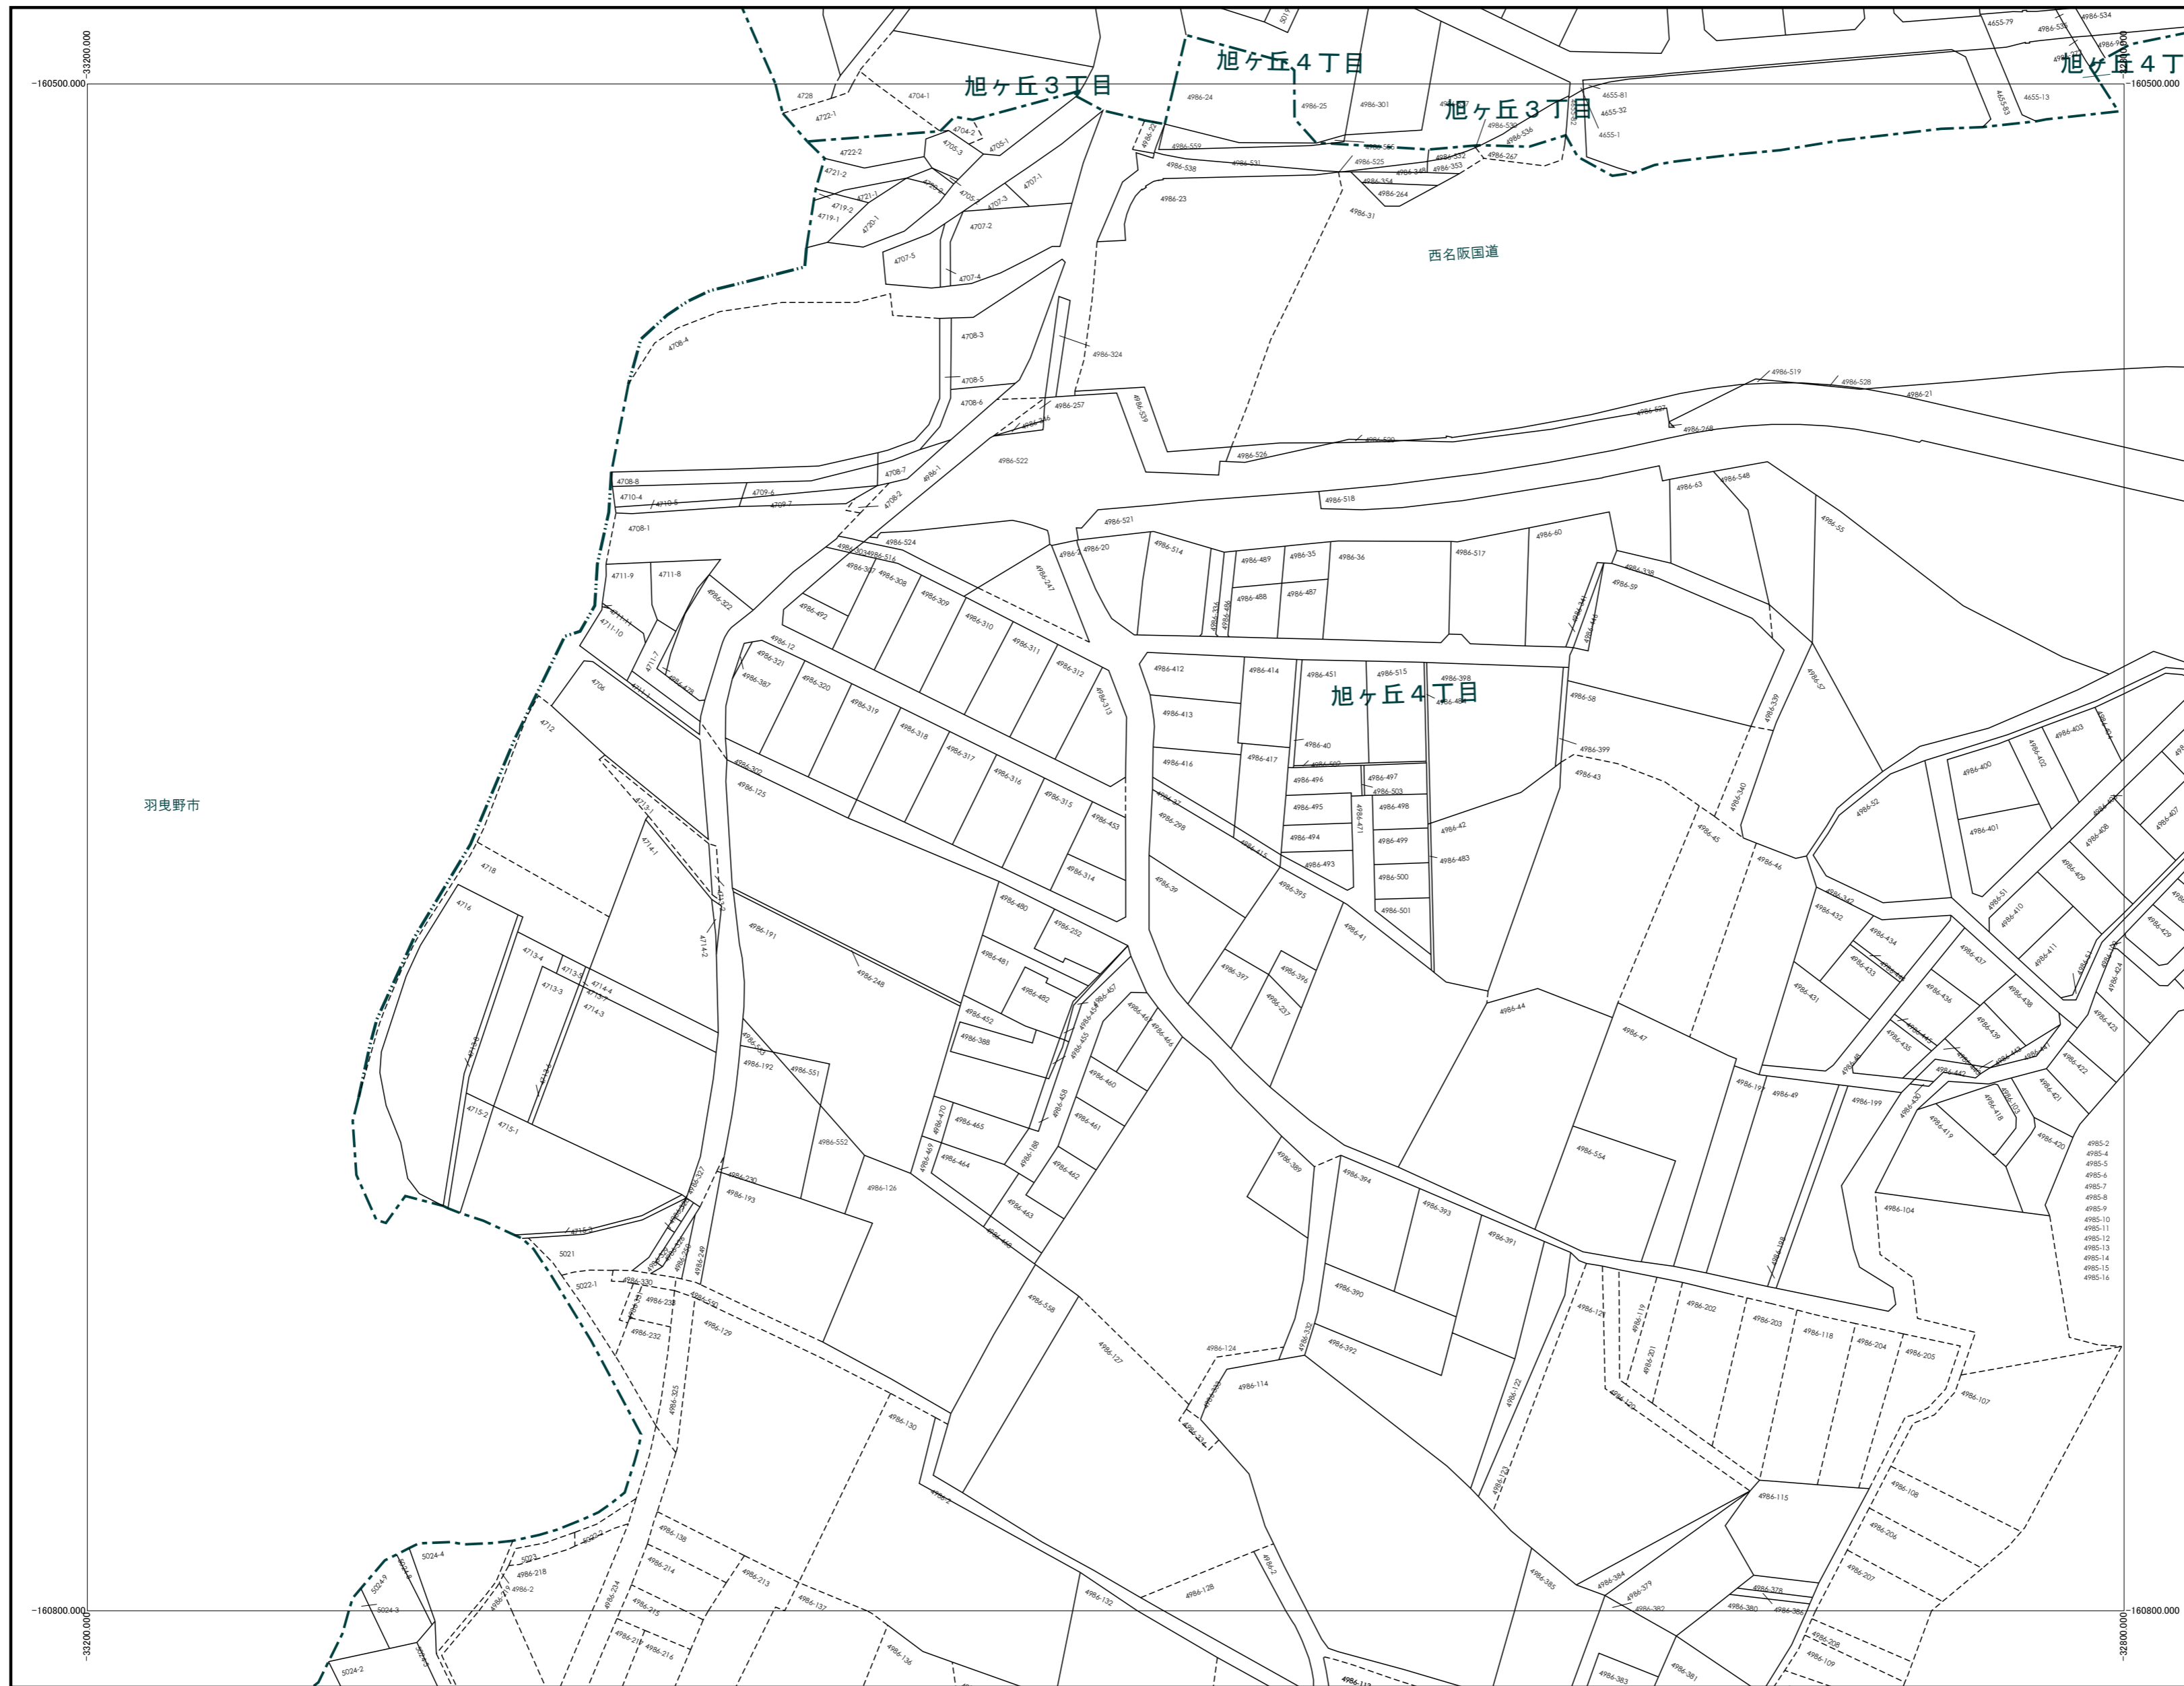


株式会社  
パスコ  
調製

柏  
原  
市

令和5年1月1日時点

1:1000

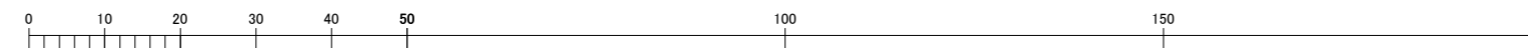

この図面は、地番の配置（参考）を示したもので  
権利関係の確認には使用できません。