


232	233	234
242	243	244
250	251	252

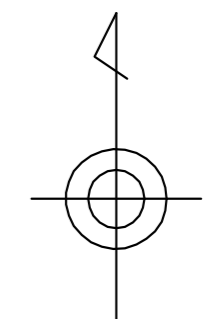


株式会社  
パスコ  
調製

柏  
原  
市

令和5年1月1日時点

1:1000

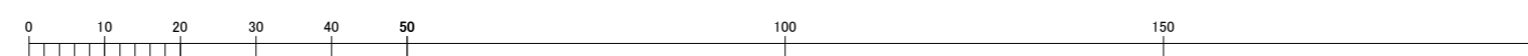

この図面は、地番の配置（参考）を示したもので  
権利関係の確認には使用できません。